


LAS SUPERFICIES DEFINITIVAS SERÁN LAS QUE RESULTEN DE LA EJECUCIÓN DE OBRA. LAS REFLEJADAS EN EL PLANO SON ORIENTATIVAS ESTE PLANO QUEDA SUJETO A LAS MODIFICACIONES QUE SEAN NECESARIAS A REQUERIMIENTO MUNICIPAL Y EXIGENCIAS ADMINISTRATIVAS LEGALES. JURÍDICAS O TÉCNICAS QUE JUZGUE CONVENIENTES LA DIRECCIÓN FACULTATIVA Y/O LA EMPRESA PROMOTORA

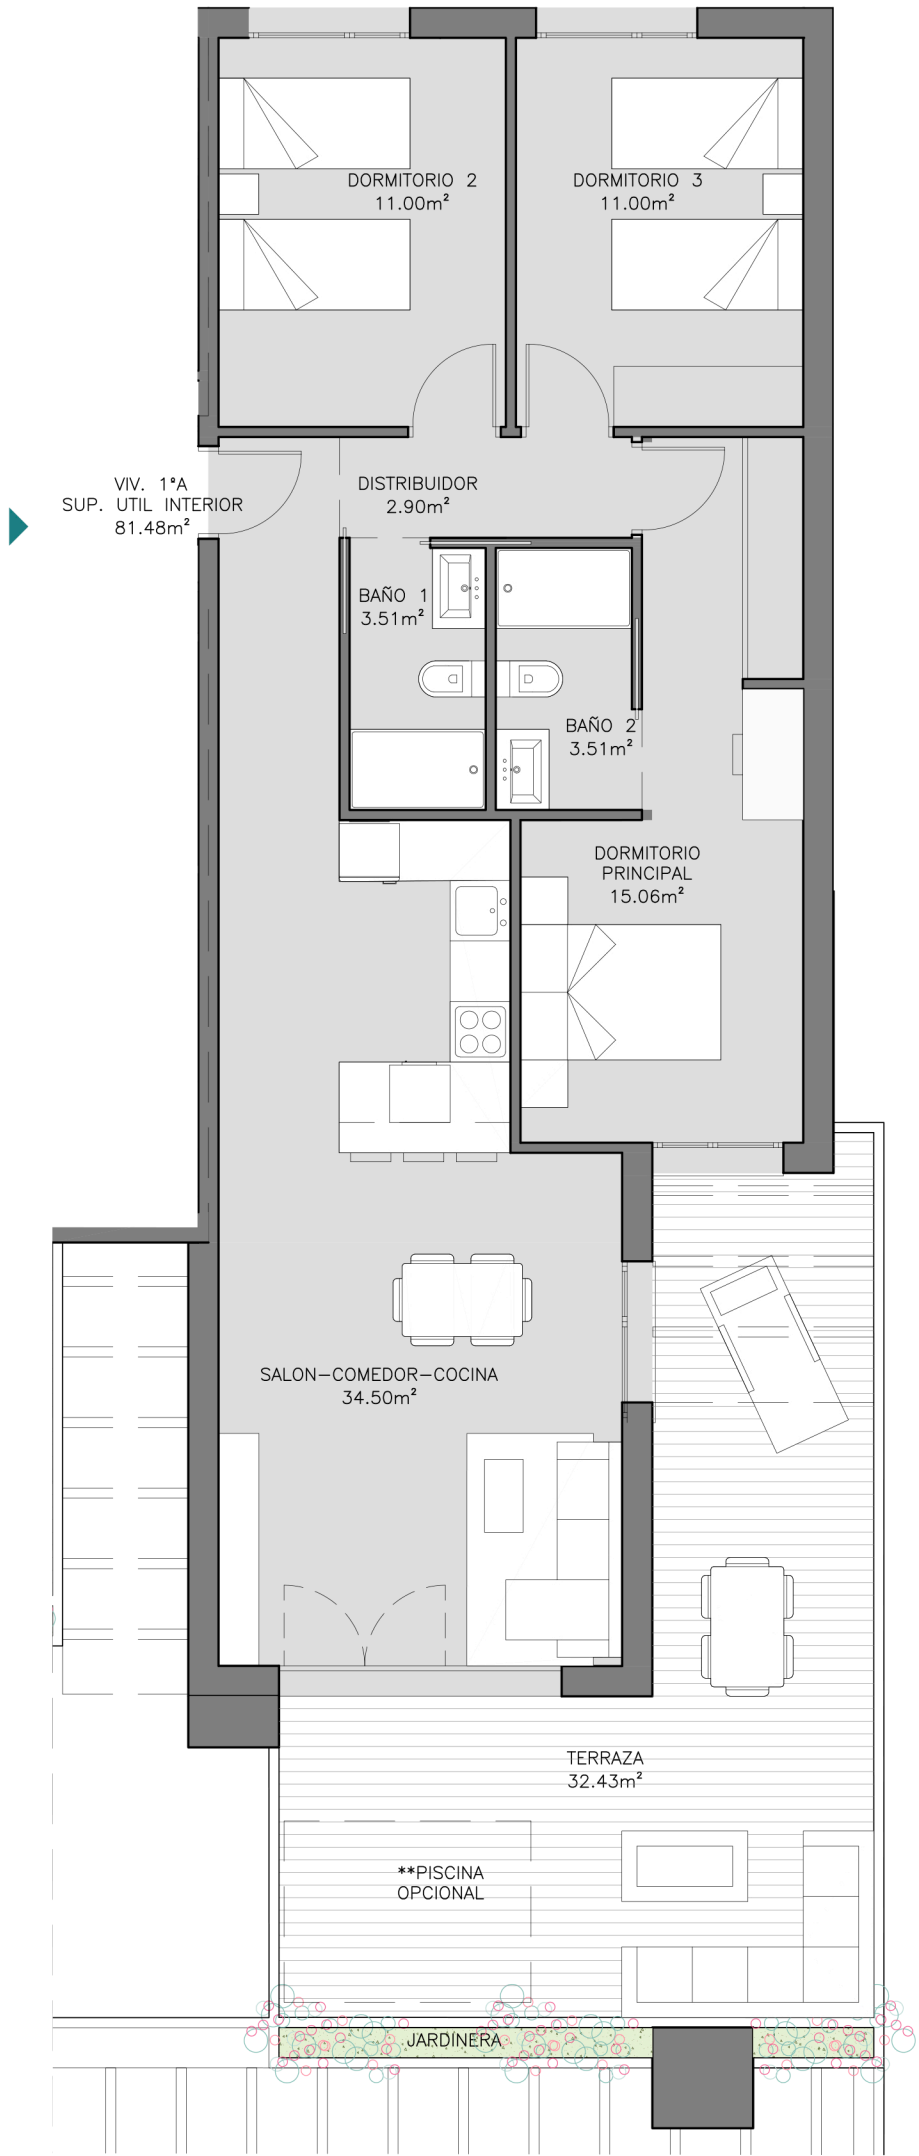

BLANCA
REAL

UBICACIÓN
PARQUE DE LAS LAGUNAS, MIJAS-COSTA [MÁLAGA]

PORTAL 3

VIVIENDA 1ªA


RESUMEN SUPERFICIES

SUPERFICIE UTIL INTERIOR	81,48 m²
SUPERFICIE EXTERIOR TERRAZA	32,43 m²
SUPERFICIE JARDIN PRIVATIVO	00,00 m²

TOTAL SUP. UTIL	95,12 m²
TOTAL SUP. CONSTRUIDA	156,79 m²

TOTAL SUPERFICIE UTIL BOJA	89,63 m²
TOTAL SUPERFICIE CONSTRUIDA BOJA	134,75 m²

PORTAL 3

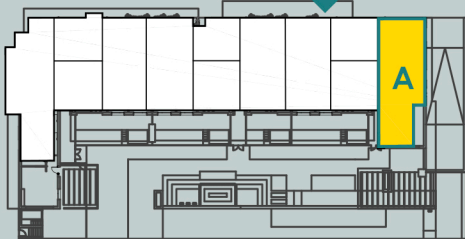

PLANTA PRIMERA



IMAGINE BY
nido
CAPITAL

liversium
DESARROLLOS INMOBILIARIOS

metrodiseño
ARQUITECTOS