
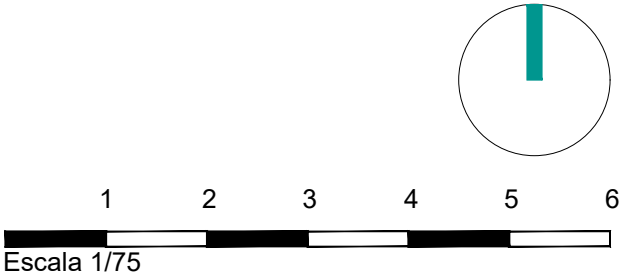


*Las superficies definitivas serán las que resulten de la obra. Las reflejadas en el plano son orientativas y corresponden a superficies útiles. Este plano está sujeto a posibles modificaciones por parte de la dirección facultativa y/o la empresa promotora.

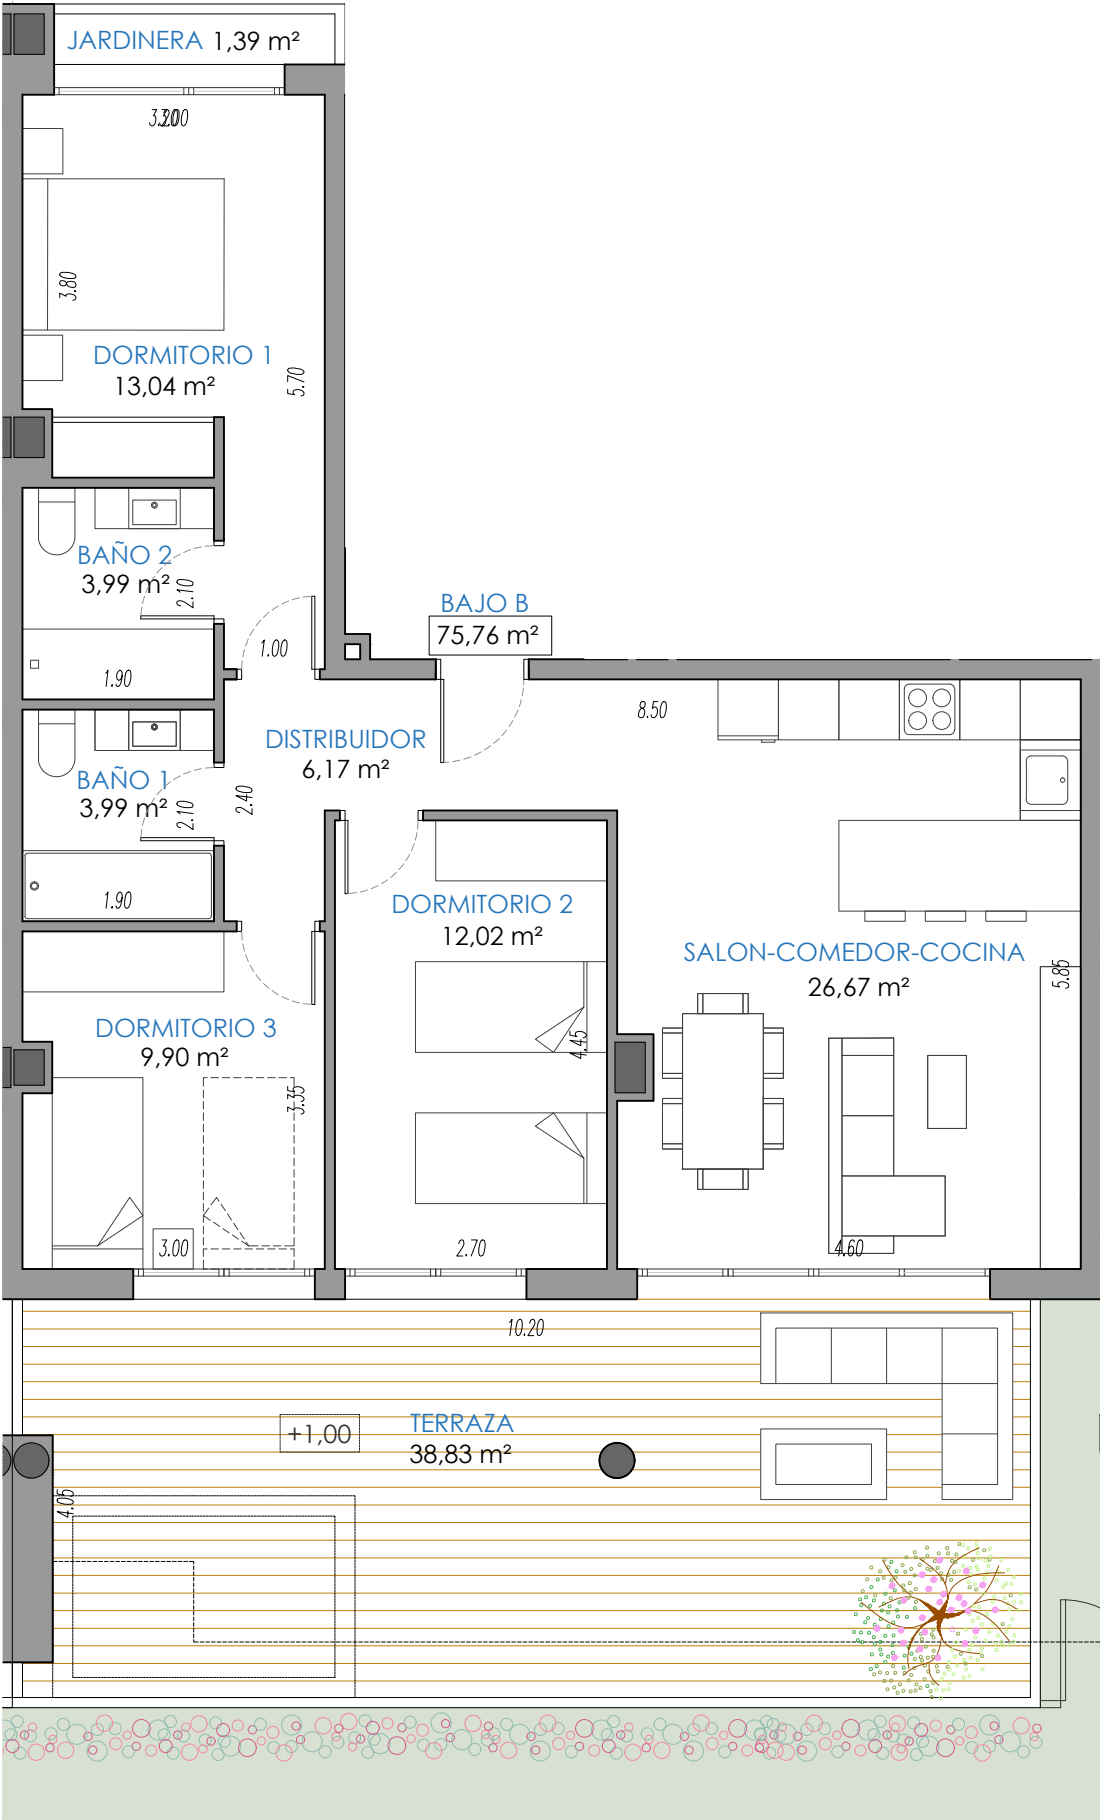

UBICACIÓN
PARQUE DE LAS LAGUNAS, MIJAS-COSTA (MÁLAGA)


PORTAL 2
VIVIENDA BAJO B

RESUMEN DE SUPERFICIES

SUPERFICIE ÚTIL	75,76 m²
SUPERFICIE EXTERIOR TERRAZA	0,00 m²
SUPERFICIE JARDÍN PRIVATIVO	38,83 m²

TOTAL SUP. CONSTRUIDA 150,32 m²

TOTAL SUPERFICIE UTIL BOJA	83,34 m²
TOTAL SUPERFICIE CONSTRUIDA BOJA	124,65 m²

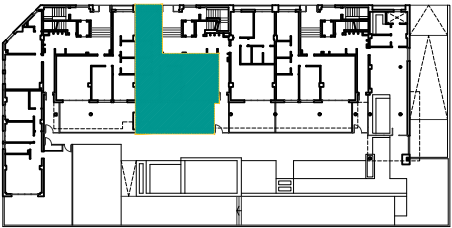

PLANTA BAJA