



*Las superficies definitivas serán las que resulten de la obra. Las reflejadas en el plano son orientativas y corresponden a superficies útiles. Este plano está sujeto a posibles modificaciones por parte de la dirección facultativa y/o la empresa promotora.

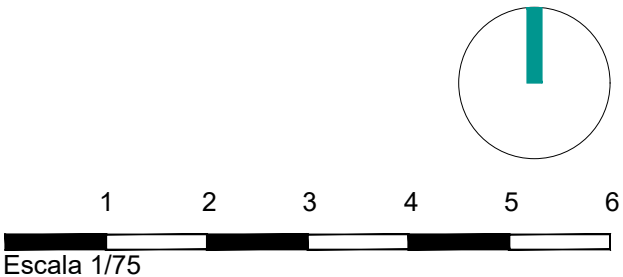

ALMITAK
ORION COLLECTION by nido

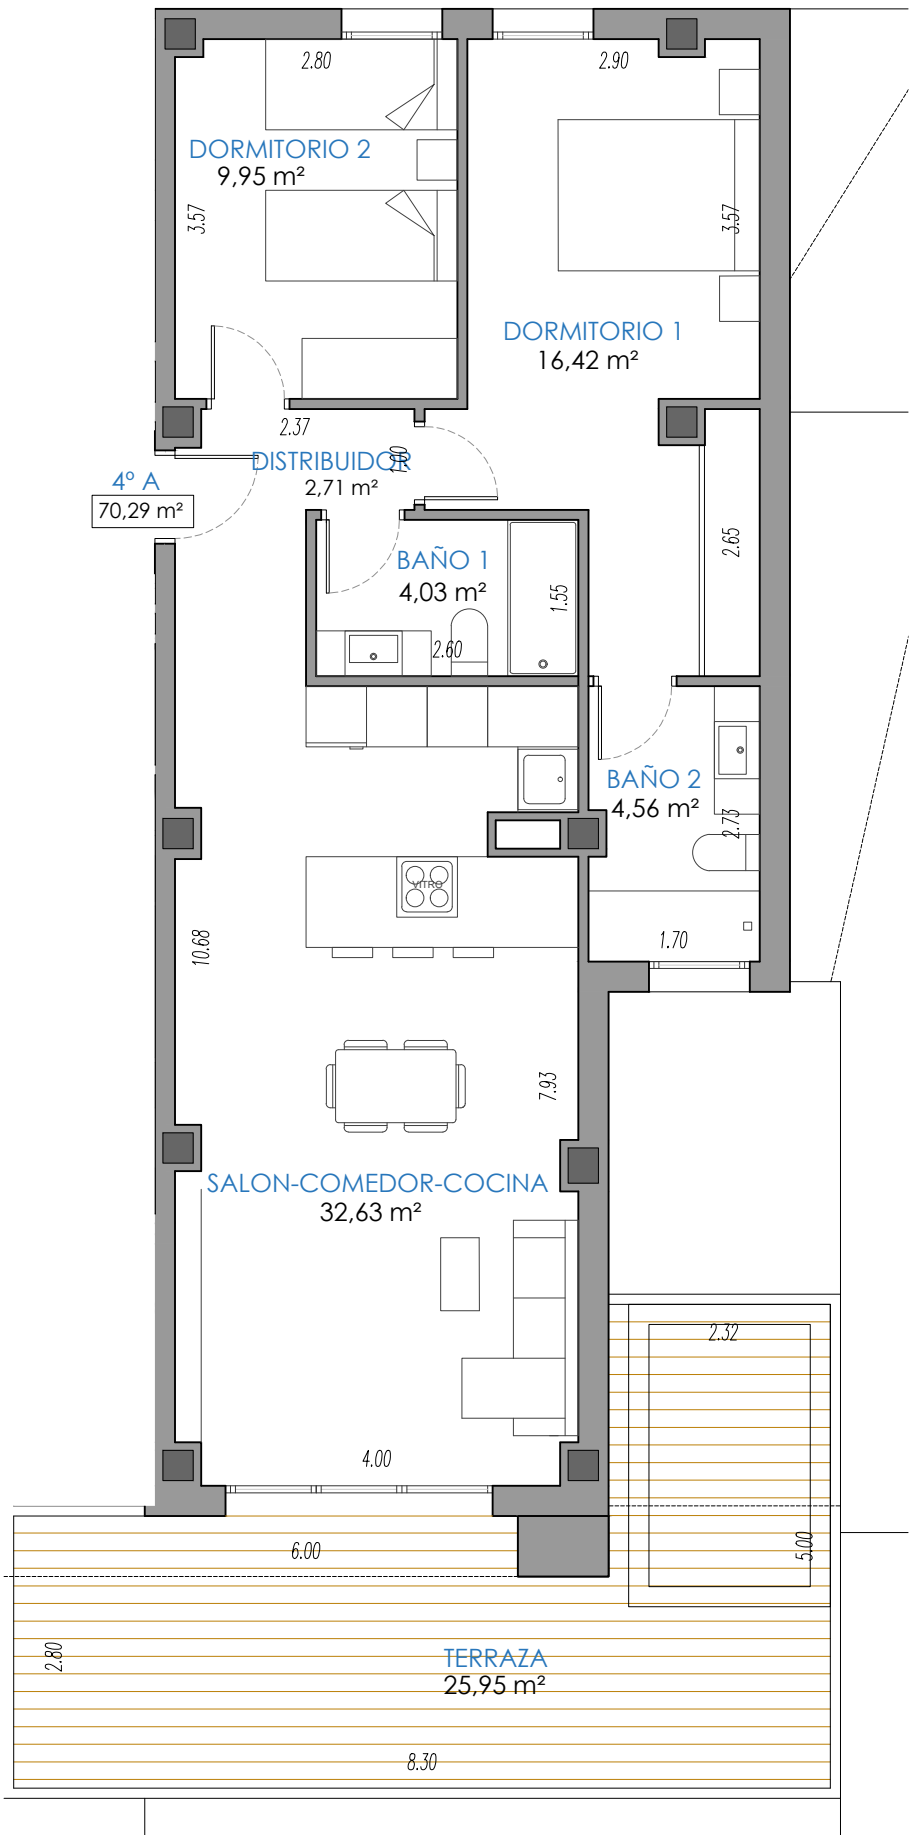

UBICACIÓN
PARQUE DE LAS LAGUNAS, MIJAS-COSTA (MÁLAGA)


PORTAL 3
VIVIENDA CUARTO A

RESUMEN DE SUPERFICIES

SUPERFICIE ÚTIL	70,29 m²
SUPERFICIE EXTERIOR TERRAZA	25,95 m²
SUPERFICIE JARDÍN PRIVATIVO	0,00 m²

TOTAL SUP. CONSTRUIDA 115,85 m²

TOTAL SUPERFICIE UTIL BOJA	77,32 m²
TOTAL SUPERFICIE CONSTRUIDA BOJA	114,45 m²

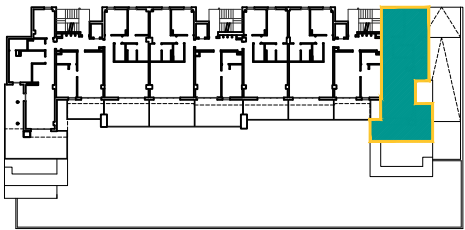

PLANTA 4ª

BLANCA REAL nido CAPITAL

almitak.com