



*Las superficies definitivas serán las que resulten de la obra. Las reflejadas en el plano son orientativas y corresponden a superficies útiles. Este plano está sujeto a posibles modificaciones por parte de la dirección facultativa y/o la empresa promotora.

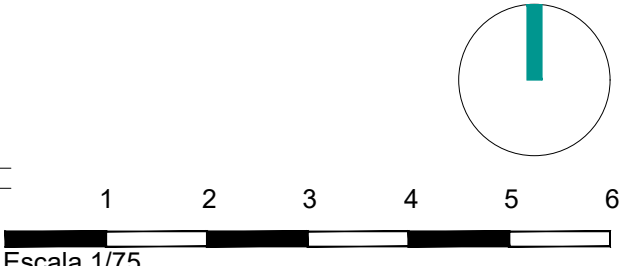

ALMITAK

ORION COLLECTION by nido

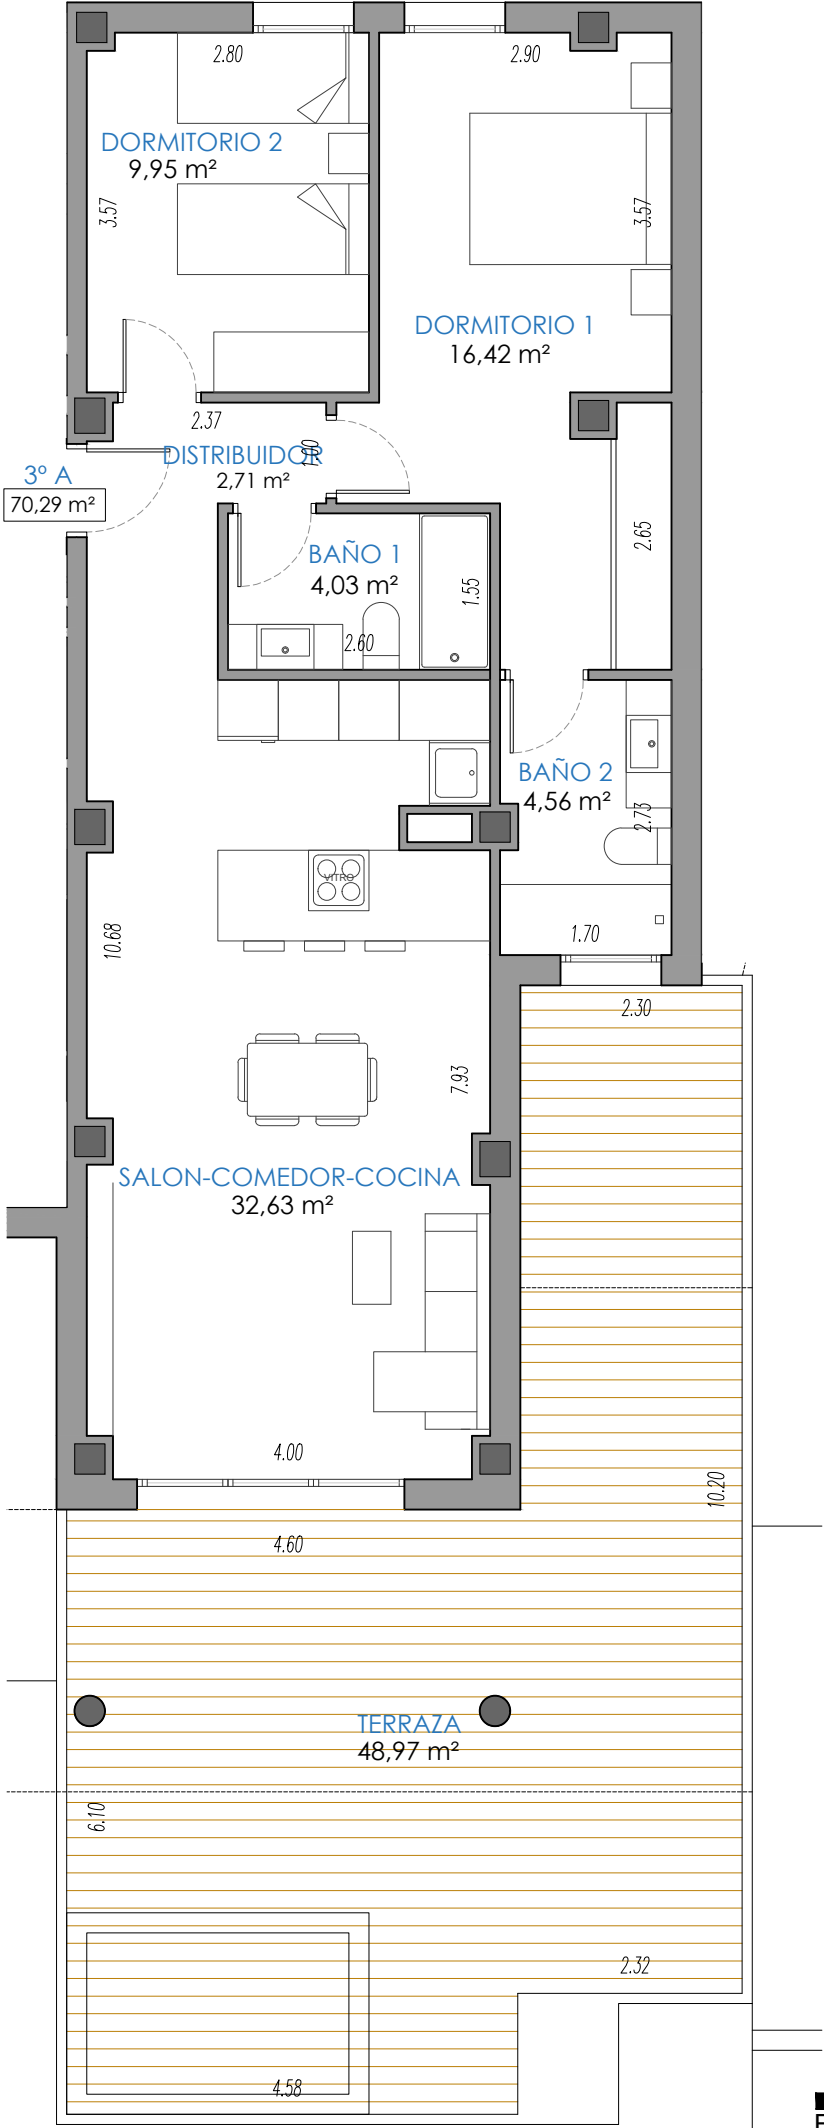

UBICACIÓN
PARQUE DE LAS LAGUNAS, MIJAS-COSTA (MÁLAGA)

PORTAL 3


VIVIENDA TERCERO A

RESUMEN DE SUPERFICIES

| | |
|-----------------------------|----------|
| SUPERFICIE ÚTIL | 70,29 m² |
| SUPERFICIE EXTERIOR TERRAZA | 48,97 m² |
| SUPERFICIE JARDÍN PRIVATIVO | 0,00 m² |

TOTAL SUP. CONSTRUIDA 135,86 m²

| | |
|----------------------------------|-----------|
| TOTAL SUPERFICIE UTIL BOJA | 77,32 m² |
| TOTAL SUPERFICIE CONSTRUIDA BOJA | 118,51 m² |

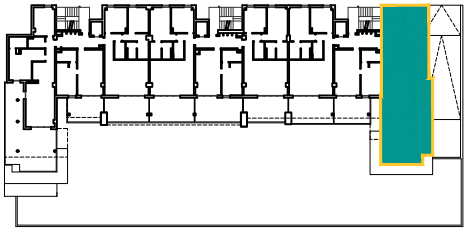

PLANTA 3ª



almitak.com