
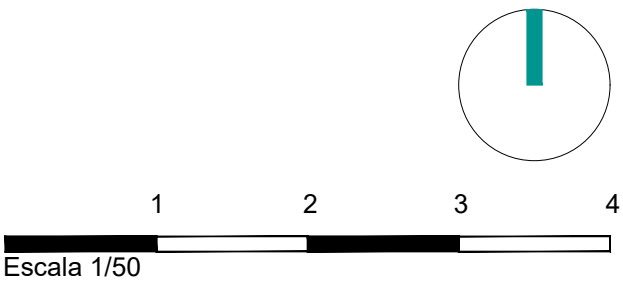


*Las superficies definitivas serán las que resulten de la obra. Las reflejadas en el plano son orientativas y corresponden a superficies útiles. Este plano está sujeto a posibles modificaciones por parte de la dirección facultativa y/o la empresa promotora.

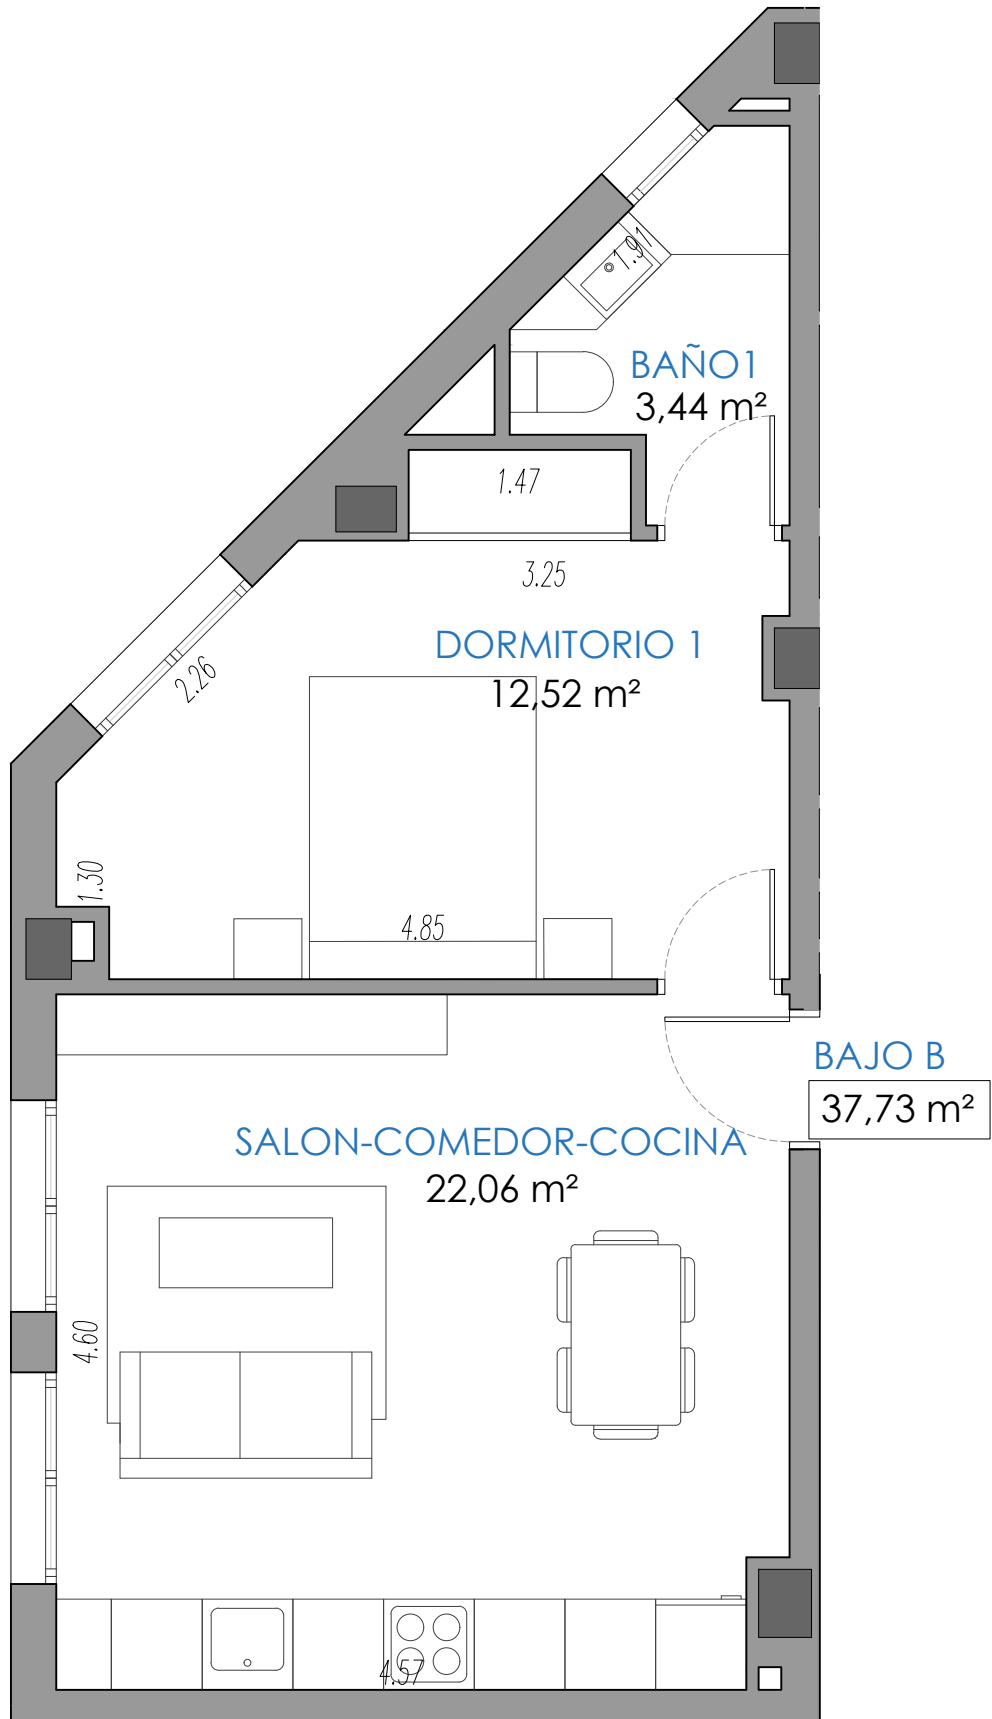

UBICACIÓN
PARQUE DE LAS LAGUNAS, MIJAS-COSTA (MÁLAGA)


PORTAL 1
VIVIENDA BAJO B

RESUMEN DE SUPERFICIES

SUPERFICIE ÚTIL	37,73 m ²
SUPERFICIE EXTERIOR TERRAZA	0,00 m ²
SUPERFICIE JARDÍN PRIVATIVO	0,00 m ²

TOTAL SUP. CONSTRUIDA 58,24 m²

TOTAL SUPERFICIE UTIL BOJA	37,73 m ²
TOTAL SUPERFICIE CONSTRUIDA BOJA	58,24 m ²

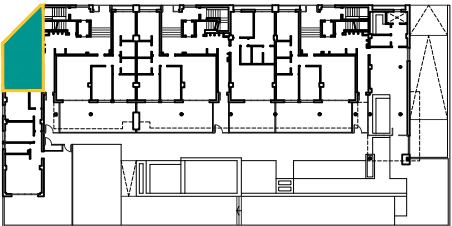

PLANTA BAJA