
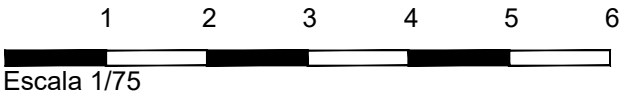


*Las superficies definitivas serán las que resulten de la obra. Las reflejadas en el plano son orientativas y corresponden a superficies útiles. Este plano está sujeto a posibles modificaciones por parte de la dirección facultativa y/o la empresa promotora.

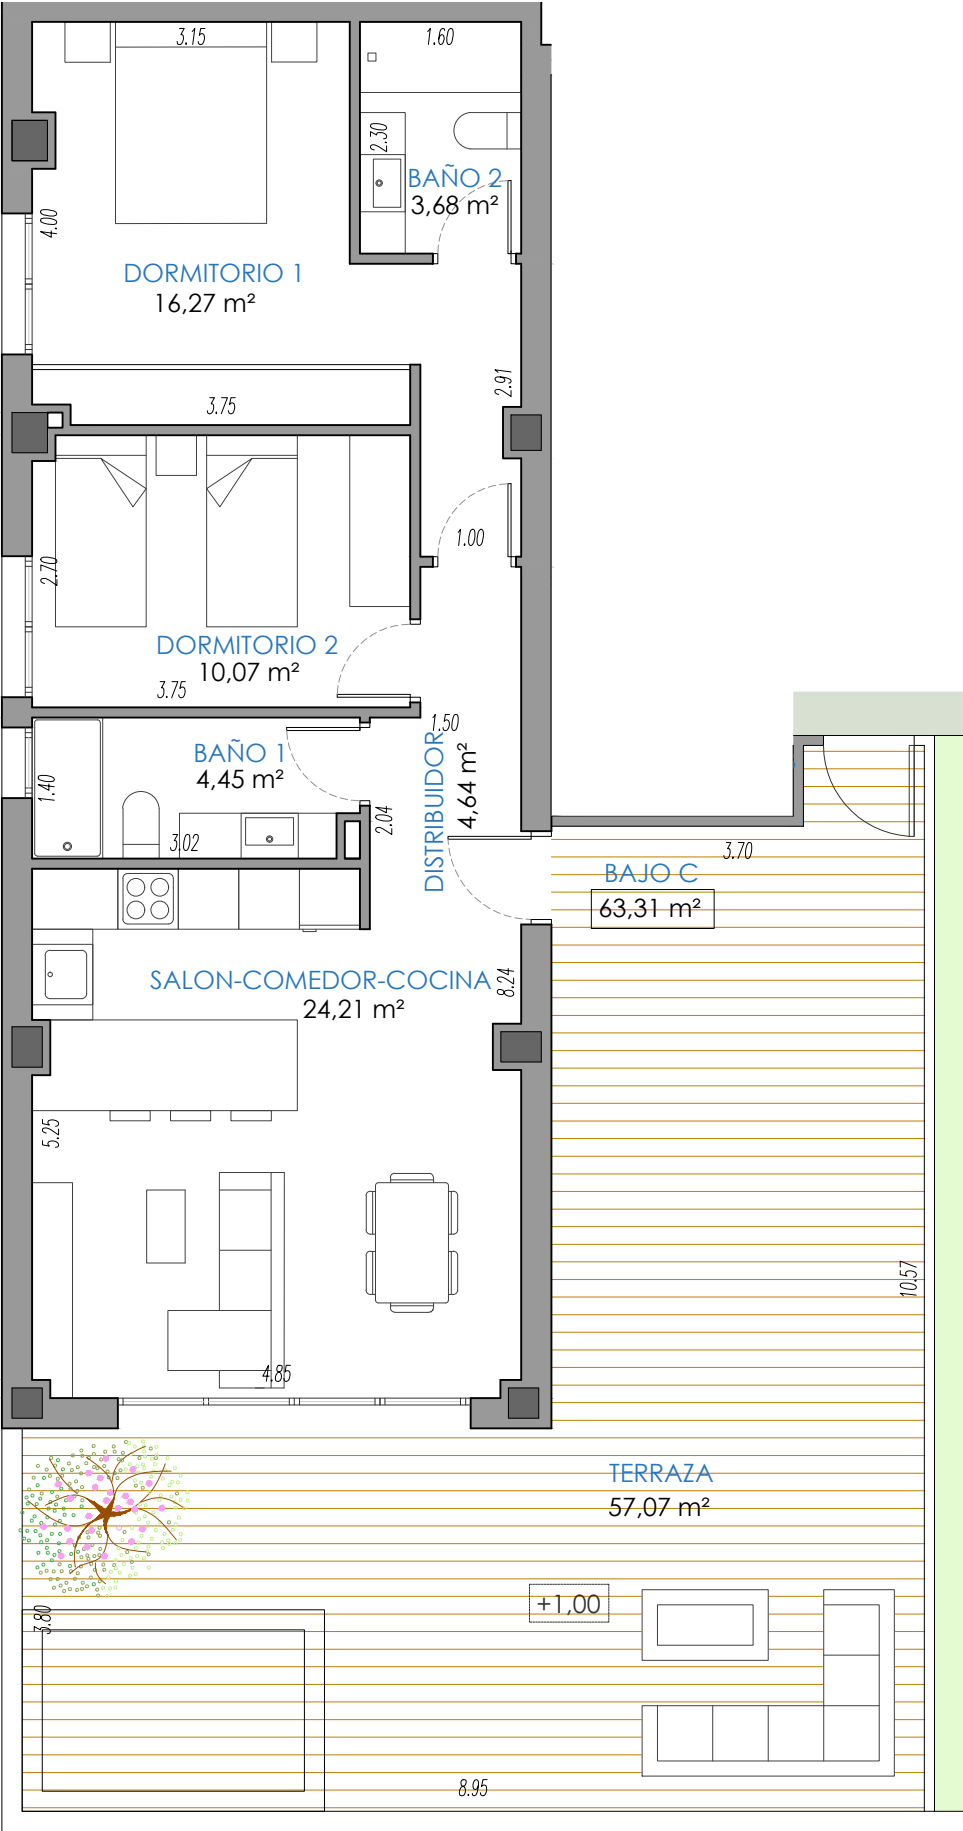

UBICACIÓN
PARQUE DE LAS LAGUNAS, MIJAS-COSTA (MÁLAGA)


PORTAL 1
VIVIENDA BAJO C

RESUMEN DE SUPERFICIES

SUPERFICIE ÚTIL	63,31 m²
SUPERFICIE EXTERIOR TERRAZA	0,00 m²
SUPERFICIE JARDÍN PRIVATIVO	57,07 m²

TOTAL SUP. CONSTRUIDA 95,97 m²

TOTAL SUPERFICIE UTIL BOJA	69,64 m²
TOTAL SUPERFICIE CONSTRUIDA BOJA	102,30 m²

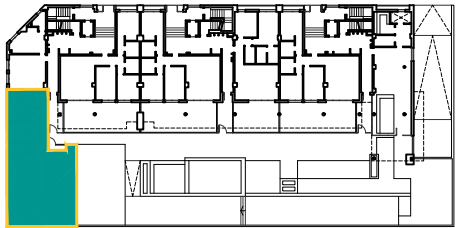

PLANTA BAJA