



*Las superficies definitivas serán las que resulten de la obra. Las reflejadas en el plano son orientativas y corresponden a superficies útiles. Este plano está sujeto a posibles modificaciones por parte de la dirección facultativa y/o la empresa promotora.

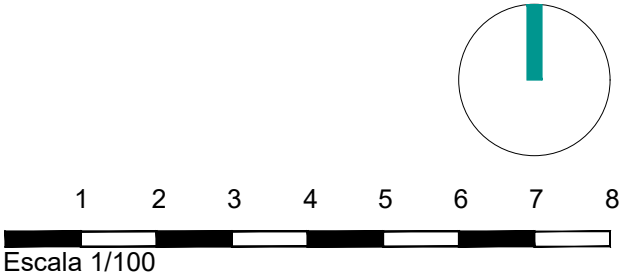

ALMITAK

ORION COLLECTION by nido

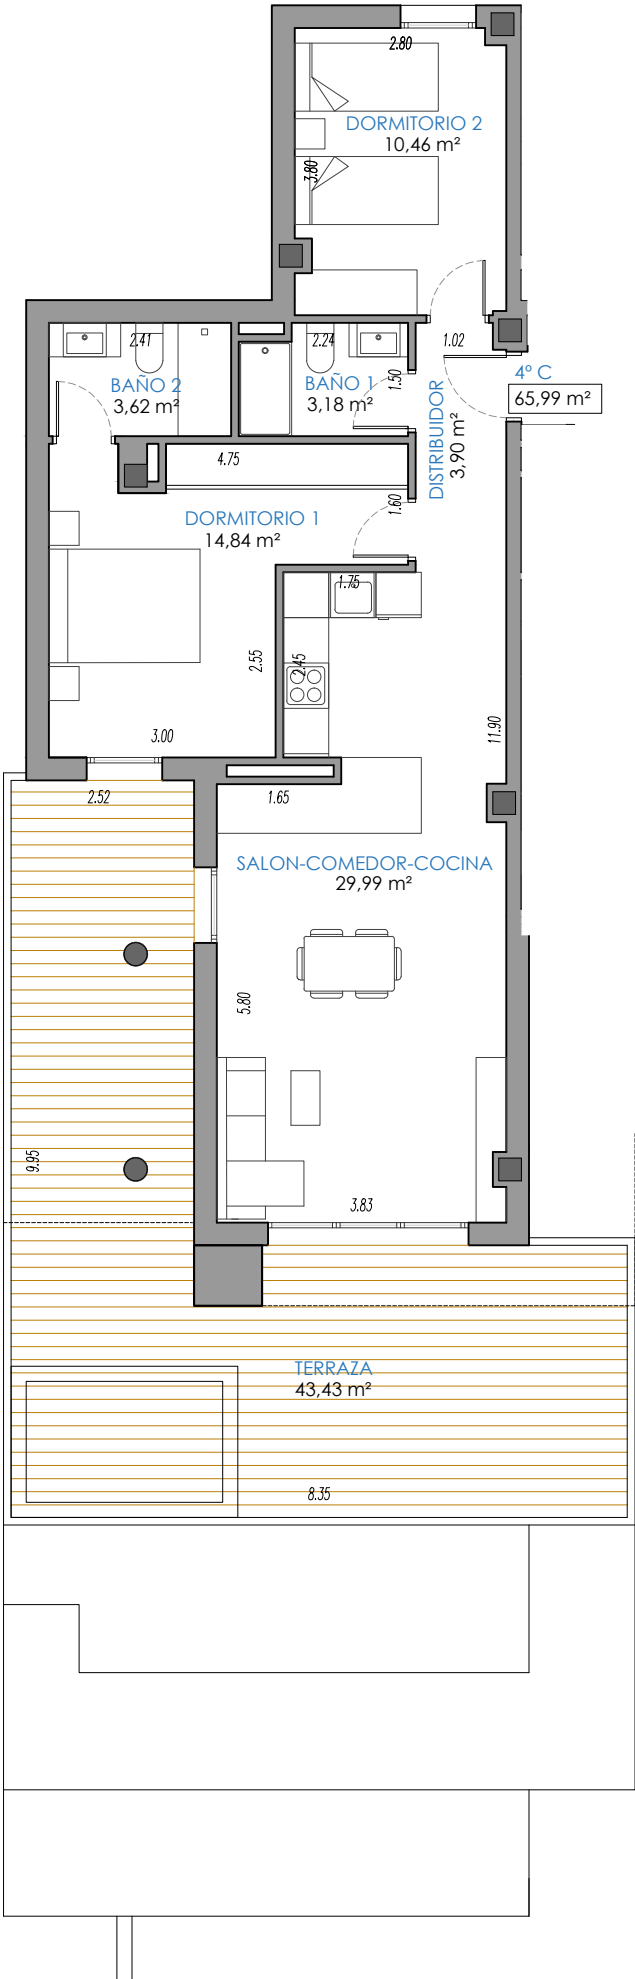

UBICACIÓN
PARQUE DE LAS LAGUNAS, **MIJAS-COSTA** (MÁLAGA)

PORTAL 1


VIVIENDA CUARTO C

RESUMEN DE SUPERFICIES

SUPERFICIE ÚTIL	65,99 m²
SUPERFICIE EXTERIOR TERRAZA	43,43 m²
SUPERFICIE JARDÍN PRIVATIVO	0,00 m²

TOTAL SUP. CONSTRUIDA 125,11 m²

TOTAL SUPERFICIE UTIL BOJA	72,59 m²
TOTAL SUPERFICIE CONSTRUIDA BOJA	112,31 m²

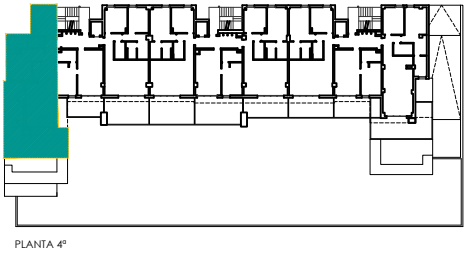

PLANTA 4ª



almitak.com