



*Las superficies definitivas serán las que resulten de la obra. Las reflejadas en el plano son orientativas y corresponden a superficies útiles. Este plano está sujeto a posibles modificaciones por parte de la dirección facultativa y/o la empresa promotora.

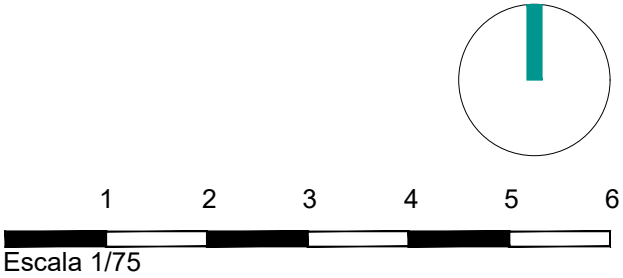

ALMITAK
ORION COLLECTION by nido

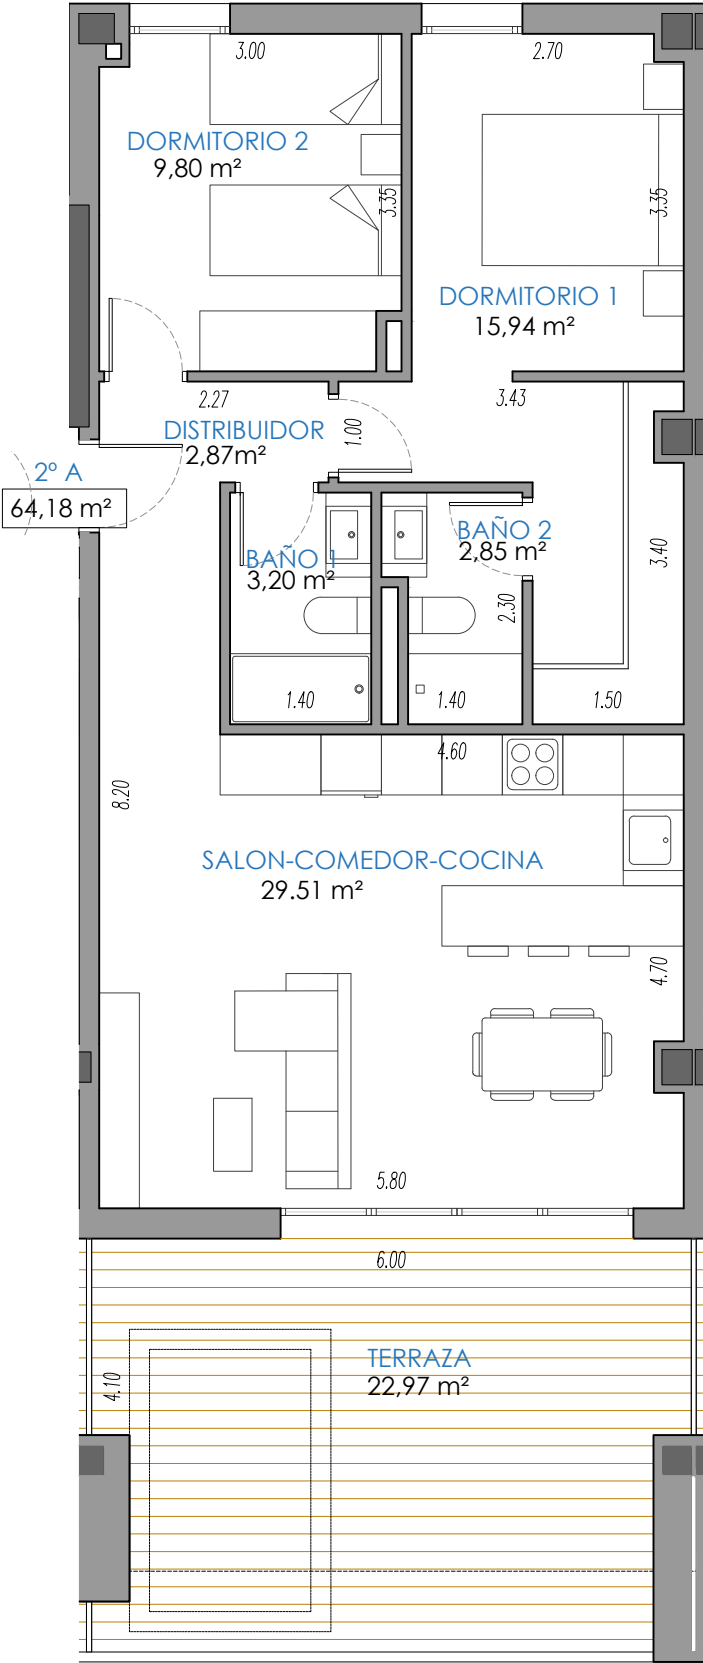

UBICACIÓN
PARQUE DE LAS LAGUNAS, MIJAS-COSTA (MÁLAGA)


PORTAL 1
VIVIENDA SEGUNDO A

RESUMEN DE SUPERFICIES

SUPERFICIE ÚTIL	64,18 m²
SUPERFICIE EXTERIOR TERRAZA	22,97 m²
SUPERFICIE JARDÍN PRIVATIVO	0,00 m²

TOTAL SUP. CONSTRUIDA 117,73 m²

TOTAL SUPERFICIE UTIL BOJA	70,60 m²
TOTAL SUPERFICIE CONSTRUIDA BOJA	104,23 m²

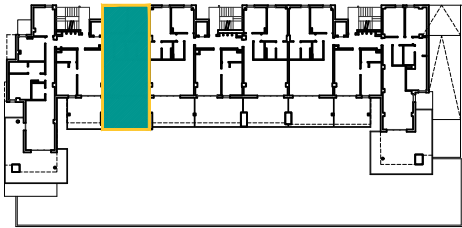

PLANTA 2º

BLANCA REAL nido CAPITAL

almitak.com