



\*Las superficies definitivas serán las que resulten de la obra. Las reflejadas en el plano son orientativas y corresponden a superficies útiles. Este plano está sujeto a posibles modificaciones por parte de la dirección facultativa y/o la empresa promotora.

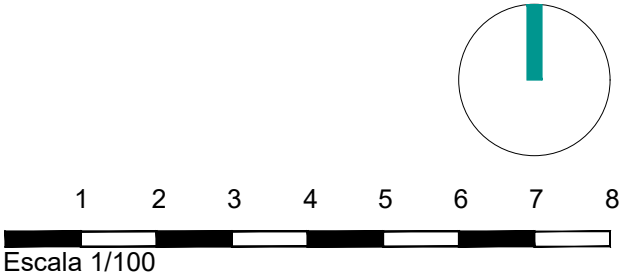

ALMITAK  
ORION COLLECTION by nido

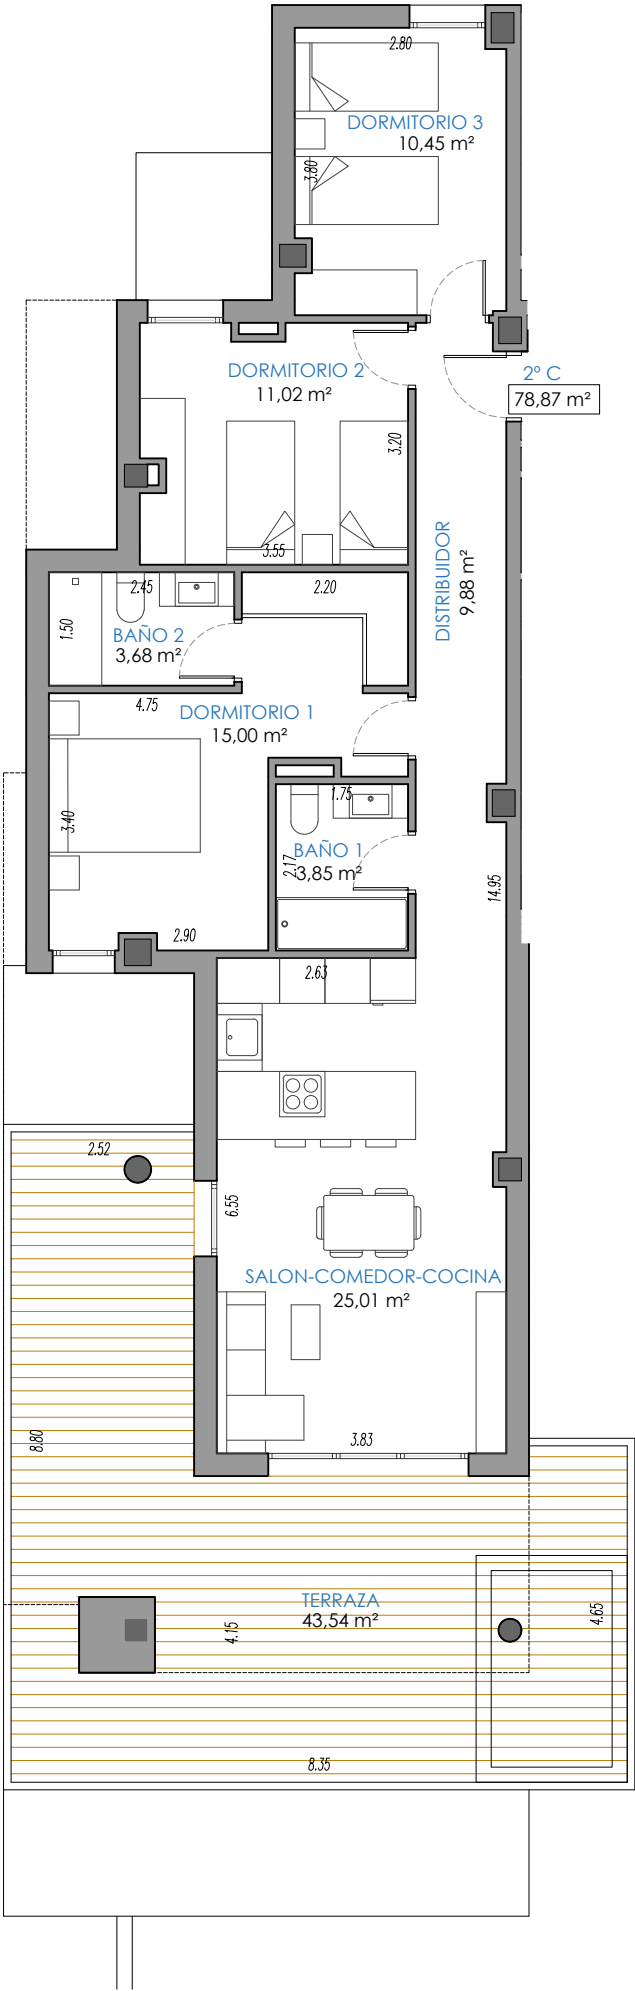

UBICACIÓN  
PARQUE DE LAS LAGUNAS, MIJAS-COSTA (MÁLAGA)


PORTAL 1  
VIVIENDA SEGUNDO C

RESUMEN DE SUPERFICIES

|                             |          |
|-----------------------------|----------|
| SUPERFICIE ÚTIL             | 78,87 m² |
| SUPERFICIE EXTERIOR TERRAZA | 43,54 m² |
| SUPERFICIE JARDÍN PRIVATIVO | 0,00 m²  |

TOTAL SUP. CONSTRUIDA 156,10 m²

|                                  |           |
|----------------------------------|-----------|
| TOTAL SUPERFICIE UTIL BOJA       | 86,76 m²  |
| TOTAL SUPERFICIE CONSTRUIDA BOJA | 135,10 m² |

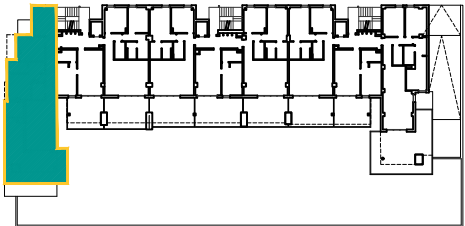

PLANTA 2ª

BLANCA REAL nido CAPITAL

almitak.com