
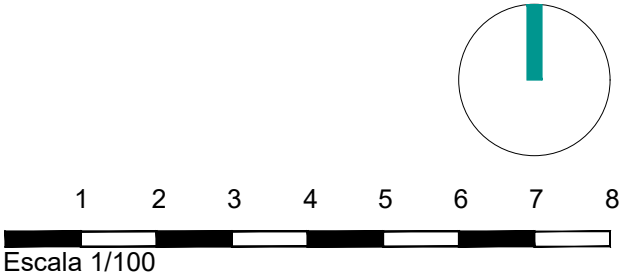


*Las superficies definitivas serán las que resulten de la obra. Las reflejadas en el plano son orientativas y corresponden a superficies útiles. Este plano está sujeto a posibles modificaciones por parte de la dirección facultativa y/o la empresa promotora.

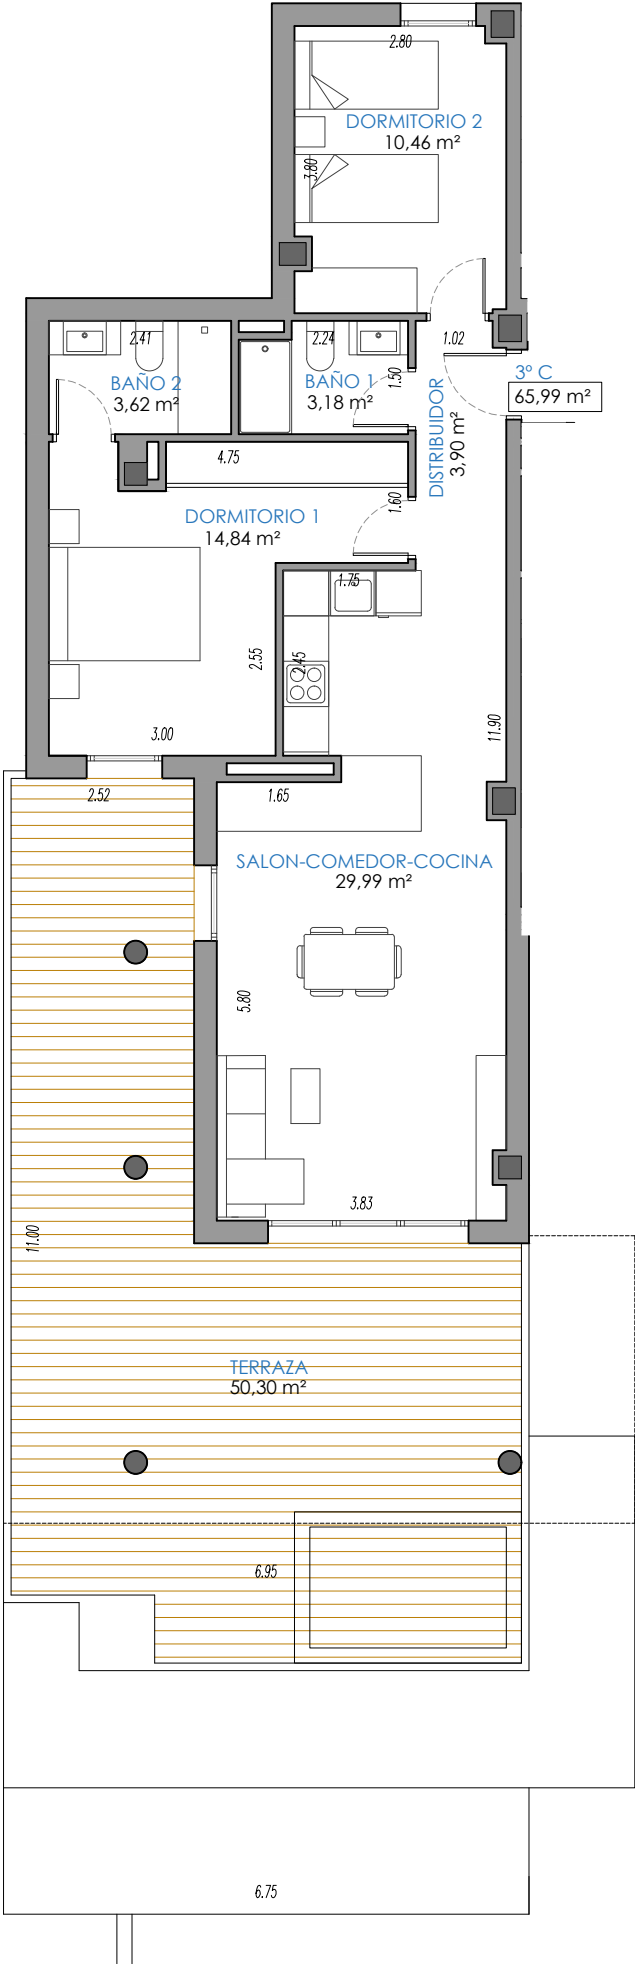

UBICACIÓN
PARQUE DE LAS LAGUNAS, MIJAS-COSTA (MÁLAGA)


PORTAL 1
VIVIENDA TERCERO C

RESUMEN DE SUPERFICIES

SUPERFICIE ÚTIL	65,99 m²
SUPERFICIE EXTERIOR TERRAZA	50,30 m²
SUPERFICIE JARDÍN PRIVATIVO	0,00 m²

TOTAL SUP. CONSTRUIDA 152,48 m²

TOTAL SUPERFICIE UTIL BOJA	72,59 m²
TOTAL SUPERFICIE CONSTRUIDA BOJA	117,87 m²

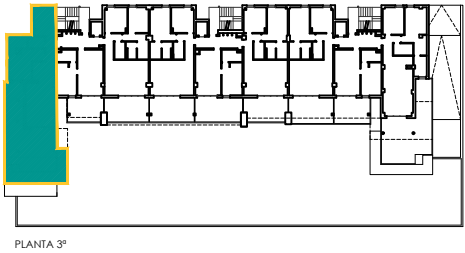

PLANTA 3ª