


*Las superficies definitivas serán las que resulten de la obra. Las reflejadas en el plano son orientativas y corresponden a superficies útiles. Este plano está sujeto a posibles modificaciones por parte de la dirección facultativa y/o la empresa promotora.

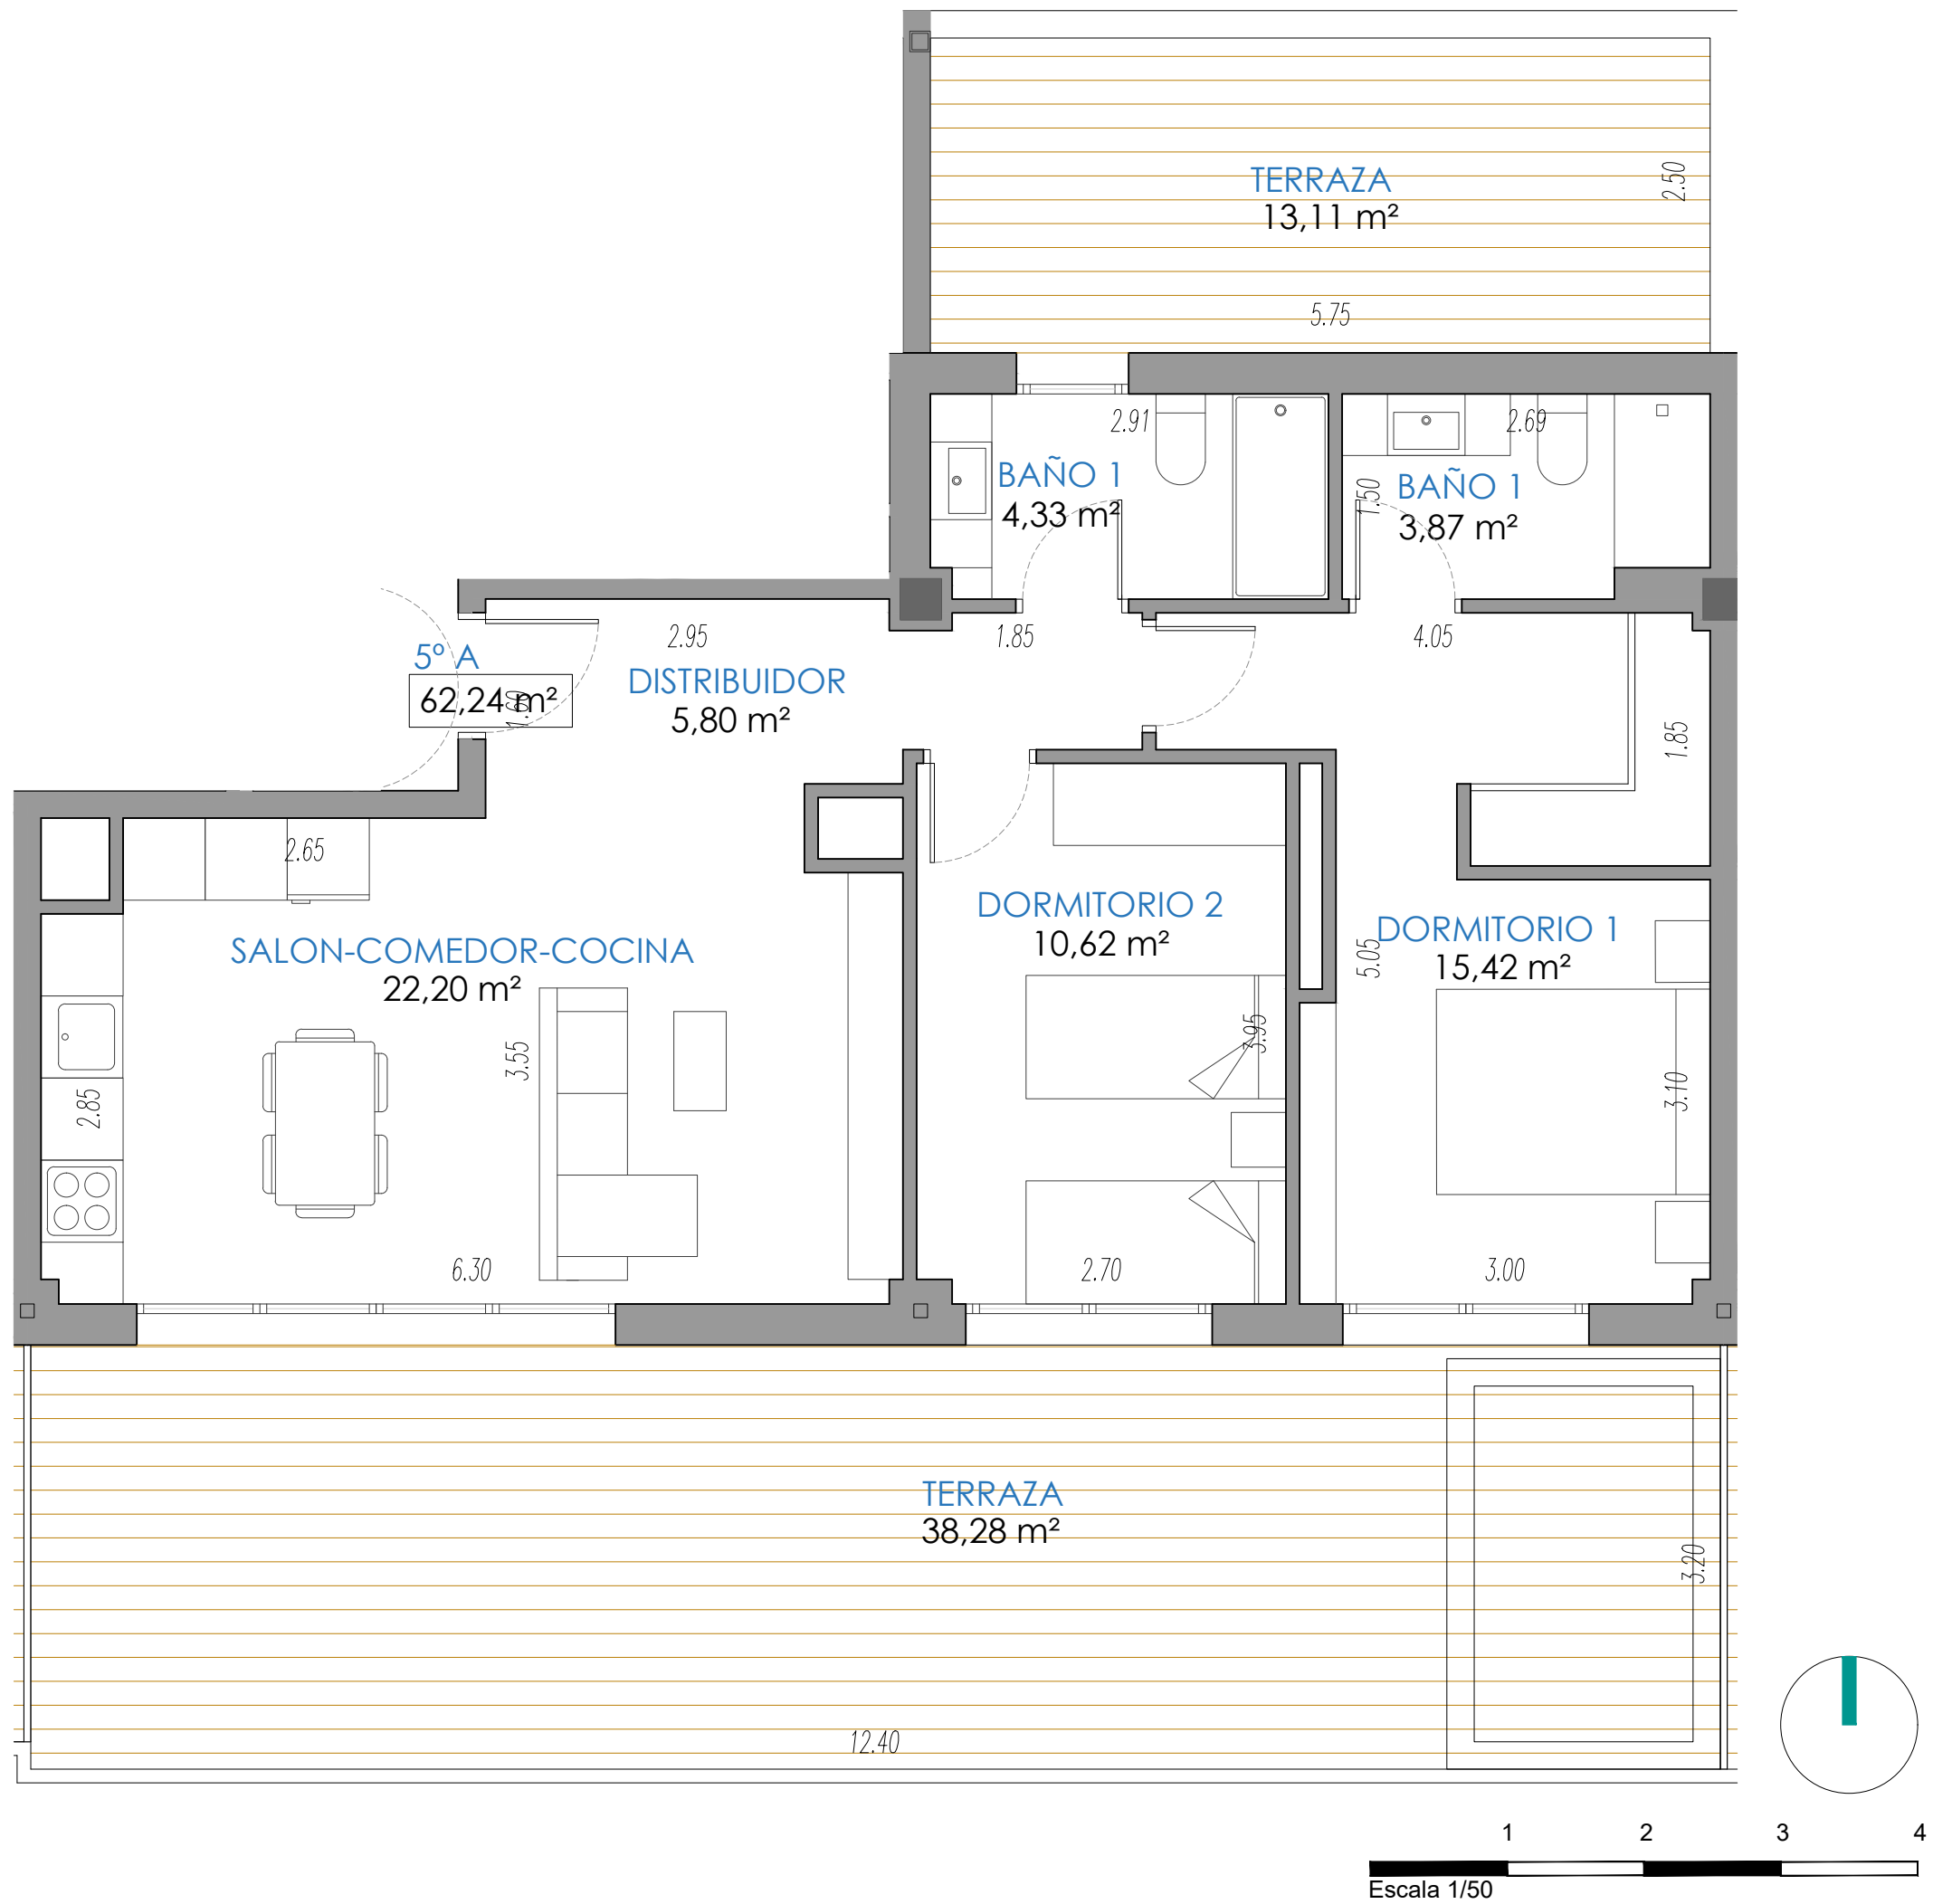

ALMITAK
ORION COLLECTION by nido



UBICACIÓN
PARQUE DE LAS LAGUNAS, MIJAS-COSTA (MÁLAGA)


PORTAL 2
VIVIENDA **ÁTICO A**

RESUMEN DE SUPERFICIES

SUPERFICIE ÚTIL	62,24 m ²
SUPERFICIE EXTERIOR TERRAZA	51,39 m ²
SUPERFICIE JARDÍN PRIVATIVO	0,00 m ²

TOTAL SUP. CONSTRUIDA 92,52 m²

TOTAL SUPERFICIE UTIL BOJA	68,46 m ²
TOTAL SUPERFICIE CONSTRUIDA BOJA	98,74 m ²

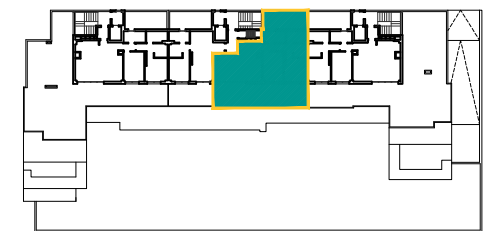

PLANTA 5º (ÁTICO)

BLANCA REAL **nido** CAPITAL

almitak.com