



*Las superficies definitivas serán las que resulten de la obra. Las reflejadas en el plano son orientativas y corresponden a superficies útiles. Este plano está sujeto a posibles modificaciones por parte de la dirección facultativa y/o la empresa promotora.

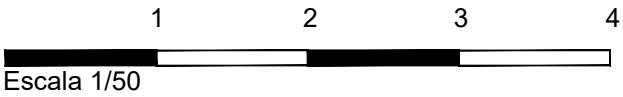

ALMITAK
ORION COLLECTION by nido

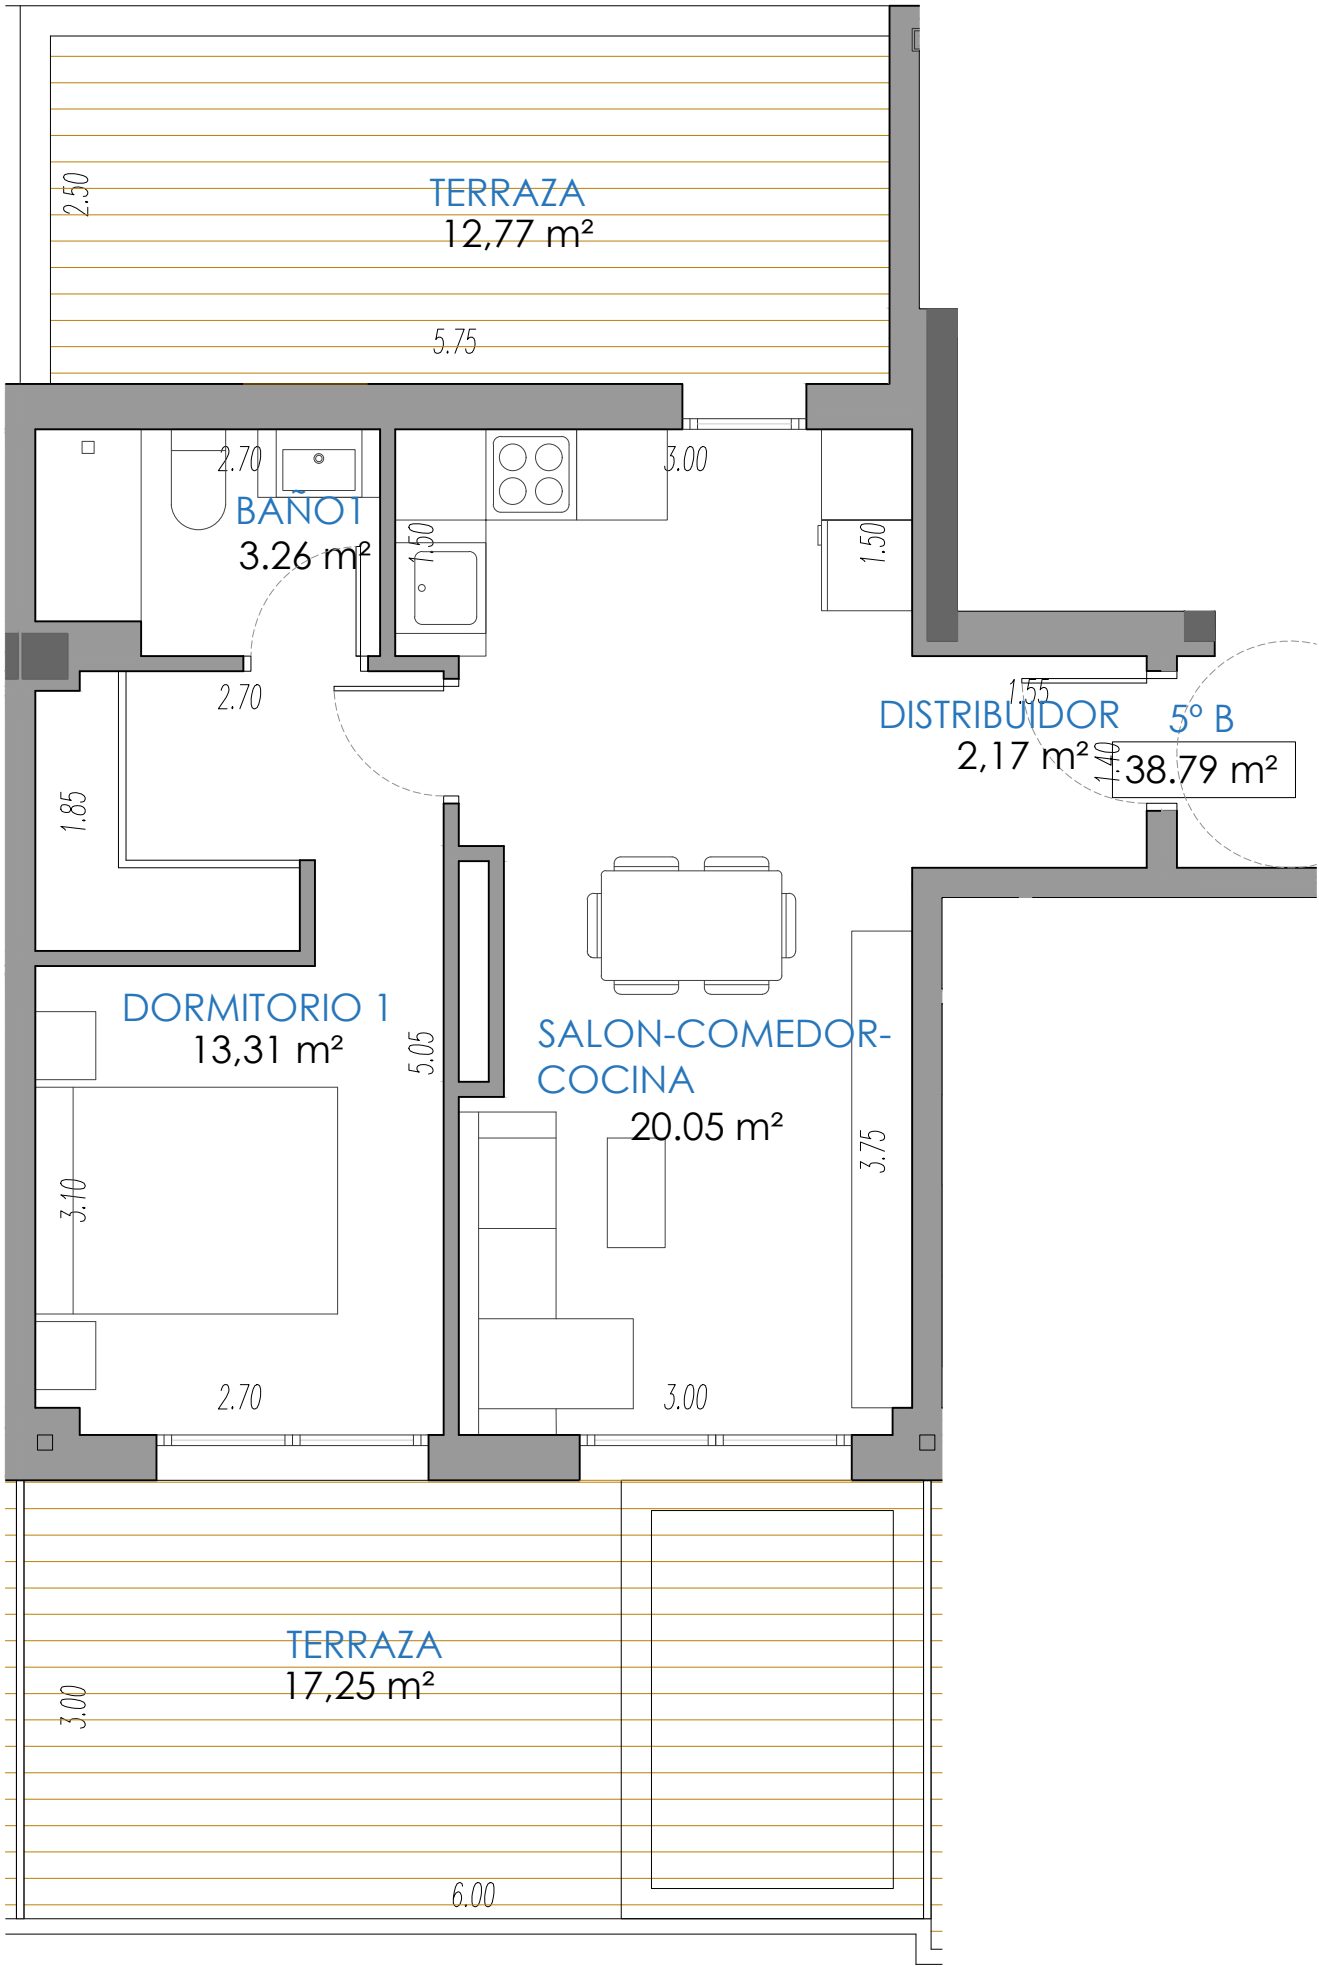

UBICACIÓN
PARQUE DE LAS LAGUNAS, MIJAS-COSTA (MÁLAGA)


PORTAL 2
VIVIENDA ÁTICO B

RESUMEN DE SUPERFICIES

SUPERFICIE ÚTIL	38,79 m²
SUPERFICIE EXTERIOR TERRAZA	30,02 m²
SUPERFICIE JARDÍN PRIVATIVO	0,00 m²

TOTAL SUP. CONSTRUIDA 57,47 m²

TOTAL SUPERFICIE UTIL BOJA	42,67 m²
TOTAL SUPERFICIE CONSTRUIDA BOJA	61,35 m²

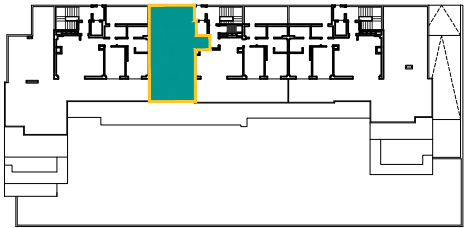

PLANTA 5ª (ÁTICO)

BLANCA REAL CAPITAL **nido**

almitak.com