



*Las superficies definitivas serán las que resulten de la obra. Las reflejadas en el plano son orientativas y corresponden a superficies útiles. Este plano está sujeto a posibles modificaciones por parte de la dirección facultativa y/o la empresa promotora.

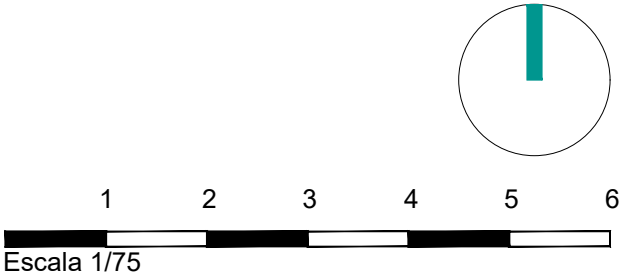

ALMITAK
ORION COLLECTION by nido

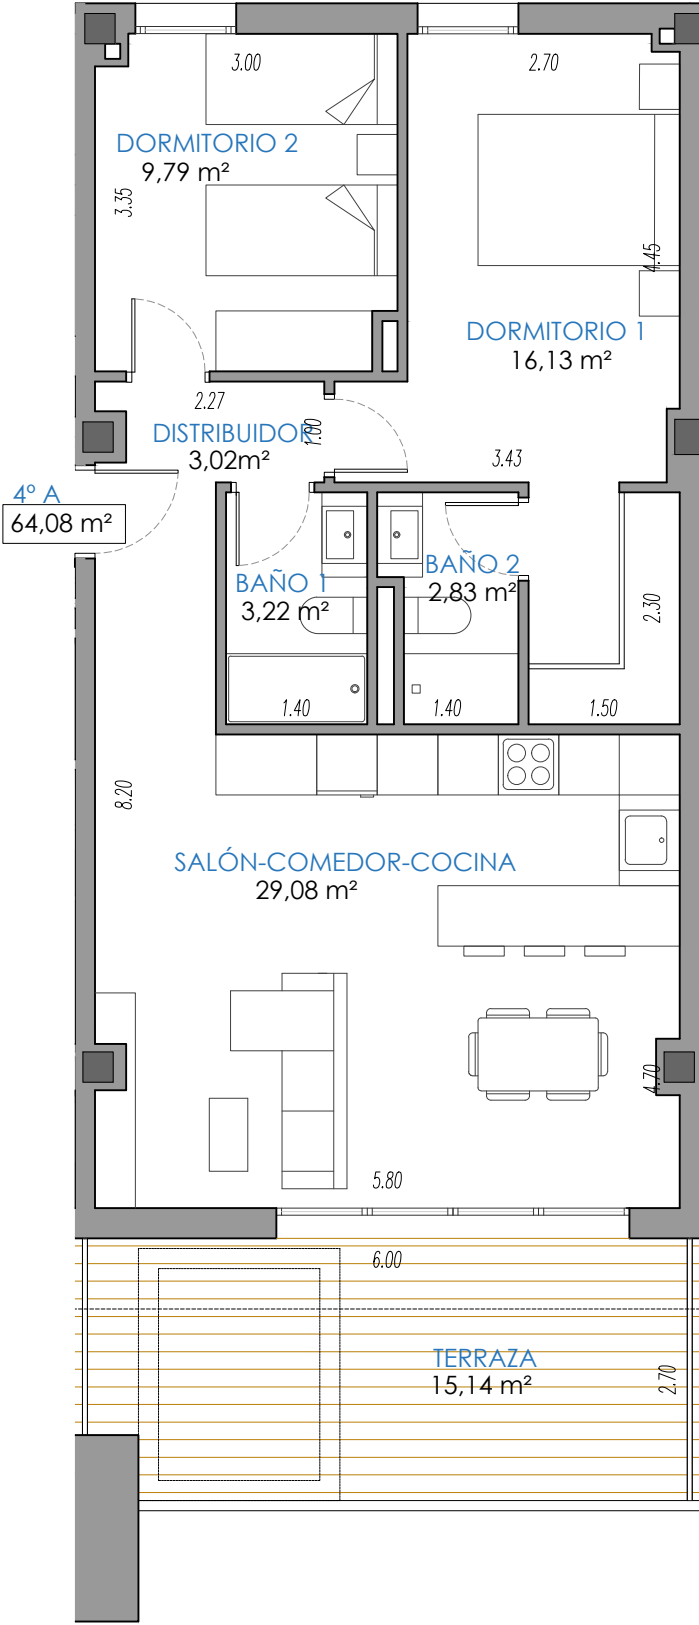

UBICACIÓN
PARQUE DE LAS LAGUNAS, MIJAS-COSTA (MÁLAGA)


PORTAL 2
VIVIENDA CUARTO A

RESUMEN DE SUPERFICIES

SUPERFICIE ÚTIL	64,08 m²
SUPERFICIE EXTERIOR TERRAZA	15,14 m²
SUPERFICIE JARDÍN PRIVATIVO	0,00 m²

TOTAL SUP. CONSTRUIDA 97,50 m²

TOTAL SUPERFICIE UTIL BOJA	70,49 m²
TOTAL SUPERFICIE CONSTRUIDA BOJA	99,71 m²

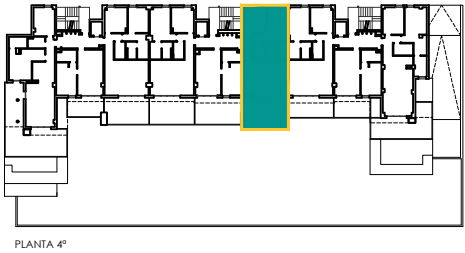

PLANTA 4º

BLANCA
REAL

nido
CAPITAL

almitak.com