



\*Las superficies definitivas serán las que resulten de la obra. Las reflejadas en el plano son orientativas y corresponden a superficies útiles. Este plano está sujeto a posibles modificaciones por parte de la dirección facultativa y/o la empresa promotora.

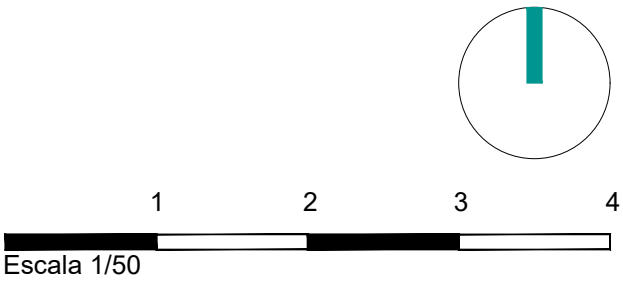

ALMITAK  
ORION COLLECTION by nido

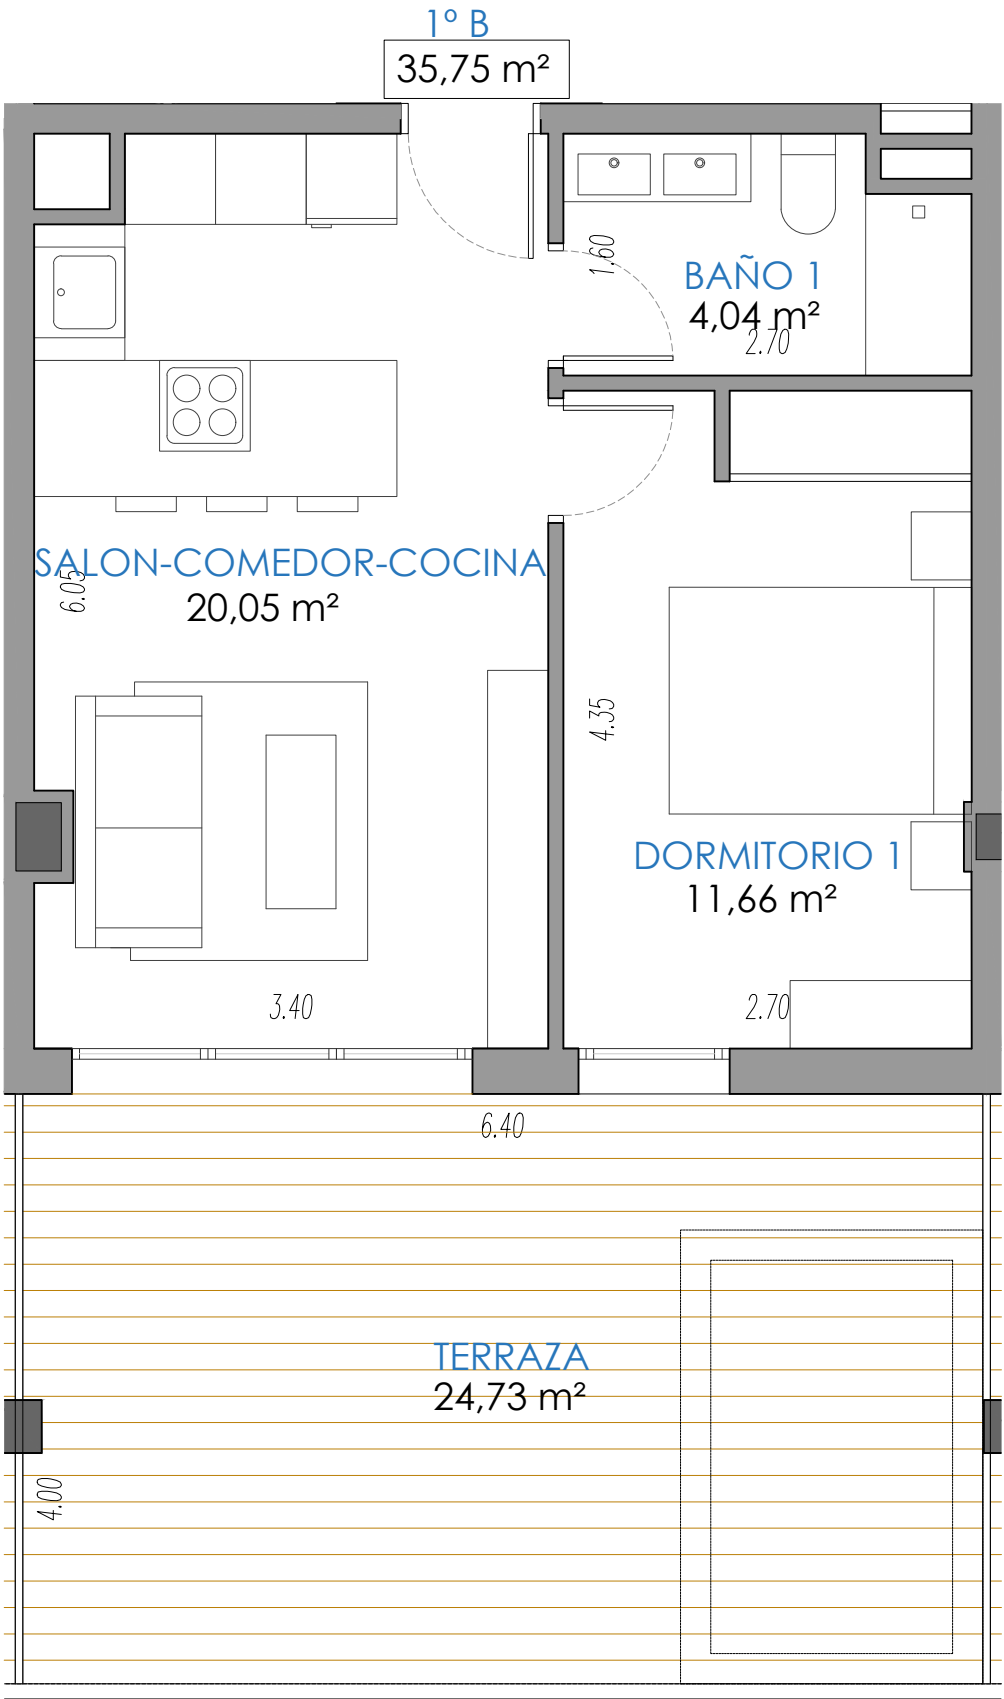

UBICACIÓN  
PARQUE DE LAS LAGUNAS, MIJAS-COSTA (MÁLAGA)


PORTAL 2  
VIVIENDA PRIMERO B

RESUMEN DE SUPERFICIES

|                             |          |
|-----------------------------|----------|
| SUPERFICIE ÚTIL             | 35,75 m² |
| SUPERFICIE EXTERIOR TERRAZA | 24,73 m² |
| SUPERFICIE JARDÍN PRIVATIVO | 0,00 m²  |

TOTAL SUP. CONSTRUIDA 83,79 m²

|                                  |          |
|----------------------------------|----------|
| TOTAL SUPERFICIE UTIL BOJA       | 39,33 m² |
| TOTAL SUPERFICIE CONSTRUIDA BOJA | 61,76 m² |

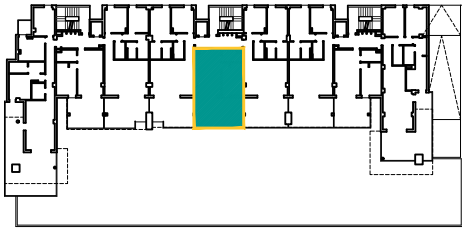

PLANTA 1ª

BLANCA REAL by nido CAPITAL

almitak.com