



\*Las superficies definitivas serán las que resulten de la obra. Las reflejadas en el plano son orientativas y corresponden a superficies útiles. Este plano está sujeto a posibles modificaciones por parte de la dirección facultativa y/o la empresa promotora.

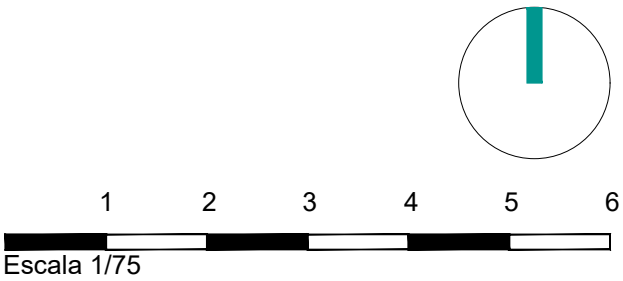

# ALMITAK

ORION COLLECTION by nido

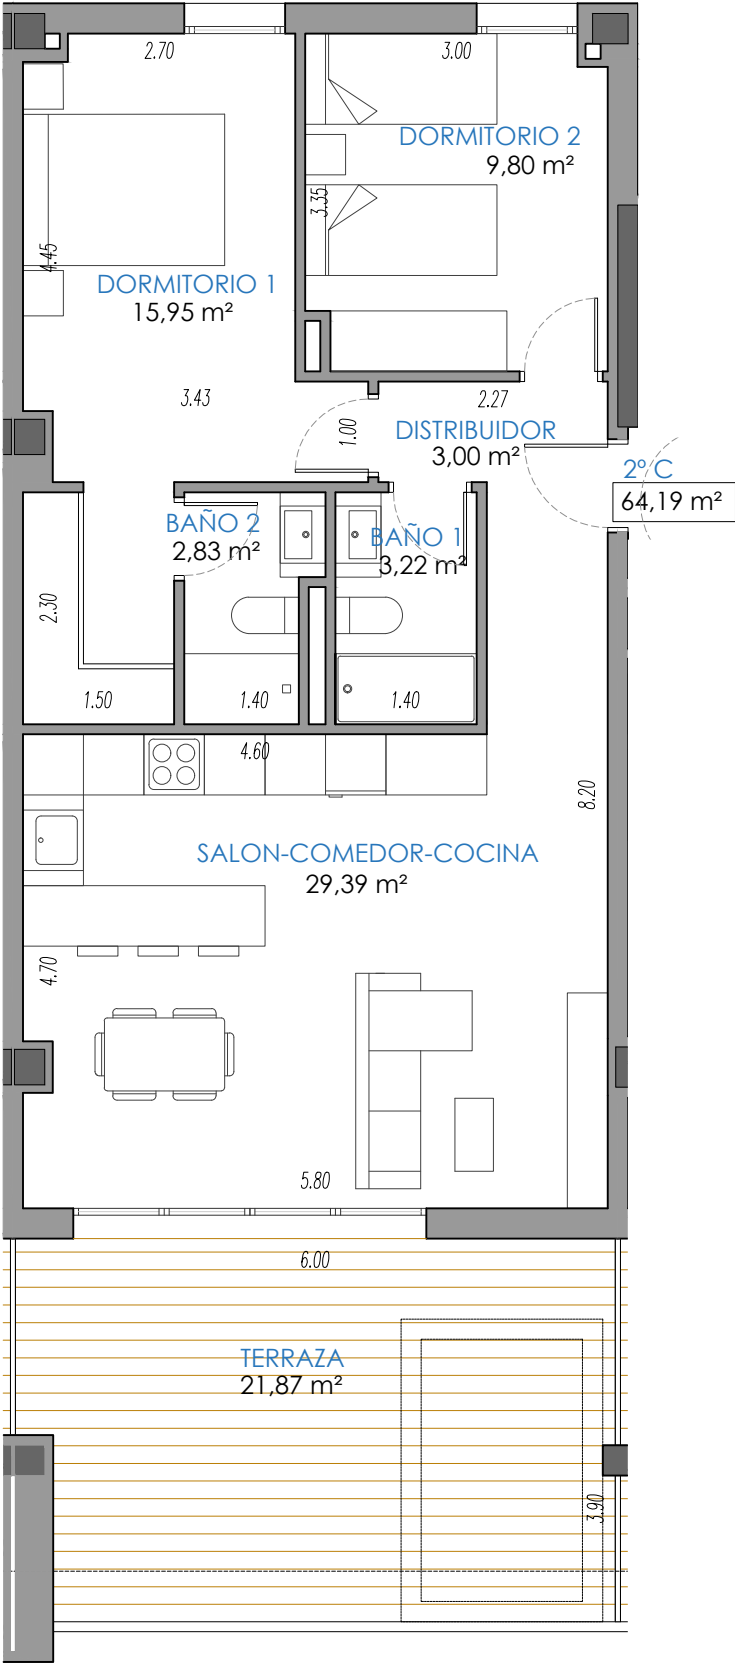

**UBICACIÓN**  
PARQUE DE LAS LAGUNAS, MIJAS-COSTA (MÁLAGA)

## PORTAL 2


VIVIENDA SEGUNDO C

### RESUMEN DE SUPERFICIES

|                             |          |
|-----------------------------|----------|
| SUPERFICIE ÚTIL             | 64,19 m² |
| SUPERFICIE EXTERIOR TERRAZA | 21,87 m² |
| SUPERFICIE JARDÍN PRIVATIVO | 0,00 m²  |

**TOTAL SUP. CONSTRUIDA 117,58 m²**

|                                  |           |
|----------------------------------|-----------|
| TOTAL SUPERFICIE UTIL BOJA       | 70,61 m²  |
| TOTAL SUPERFICIE CONSTRUIDA BOJA | 104,20 m² |

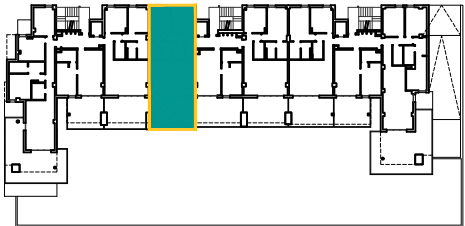

PLANTA 2ª



almitak.com