



*Las superficies definitivas serán las que resulten de la obra. Las reflejadas en el plano son orientativas y corresponden a superficies útiles. Este plano está sujeto a posibles modificaciones por parte de la dirección facultativa y/o la empresa promotora.

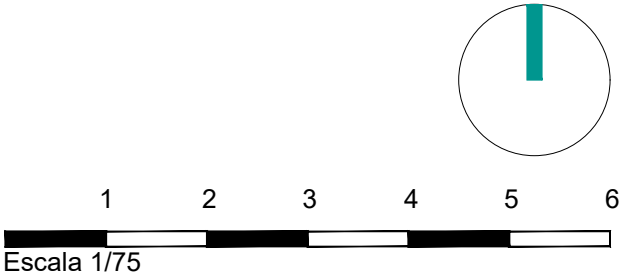

ALMITAK
ORION COLLECTION by nido

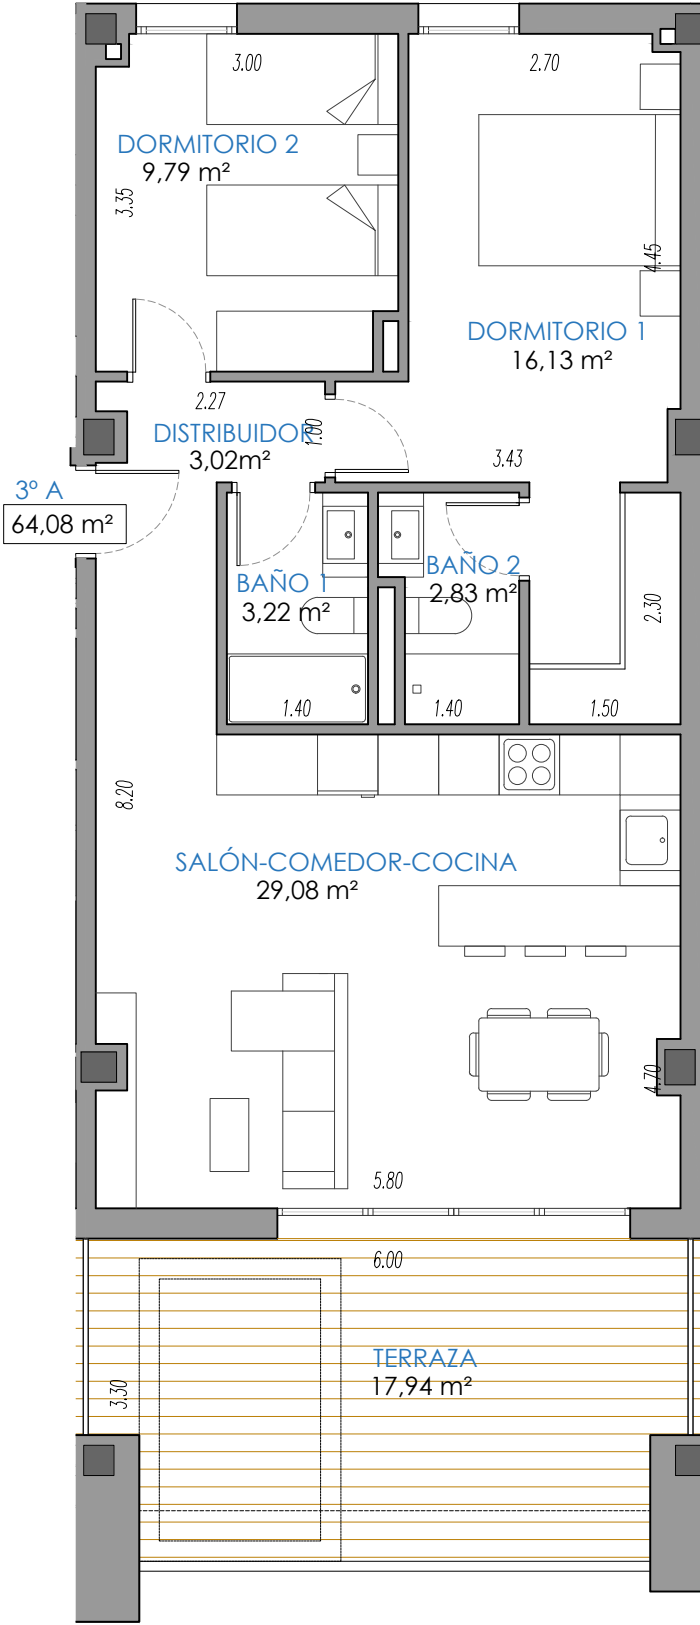

UBICACIÓN
PARQUE DE LAS LAGUNAS, MIJAS-COSTA (MÁLAGA)


PORTAL 2
VIVIENDA TERCERO A

RESUMEN DE SUPERFICIES

SUPERFICIE ÚTIL	64,08 m ²
SUPERFICIE EXTERIOR TERRAZA	17,94 m ²
SUPERFICIE JARDÍN PRIVATIVO	0,00 m ²

TOTAL SUP. CONSTRUIDA 113,29 m²

TOTAL SUPERFICIE UTIL BOJA	70,49 m ²
TOTAL SUPERFICIE CONSTRUIDA BOJA	102,92 m ²

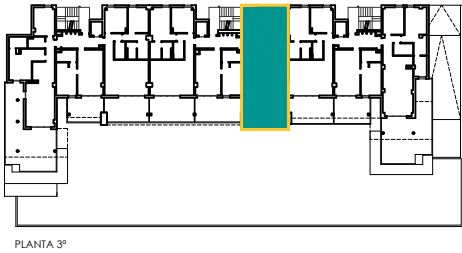

PLANTA 3º

BLANCA REAL by nido CAPITAL

almitak.com