
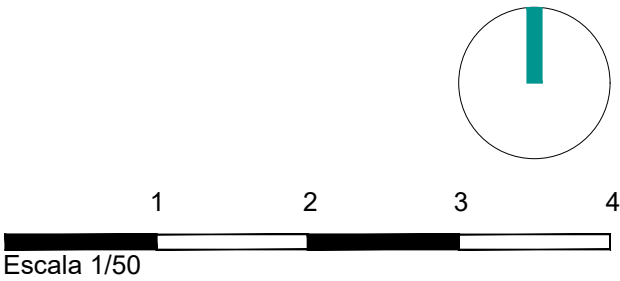


*Las superficies definitivas serán las que resulten de la obra. Las reflejadas en el plano son orientativas y corresponden a superficies útiles. Este plano está sujeto a posibles modificaciones por parte de la dirección facultativa y/o la empresa promotora.

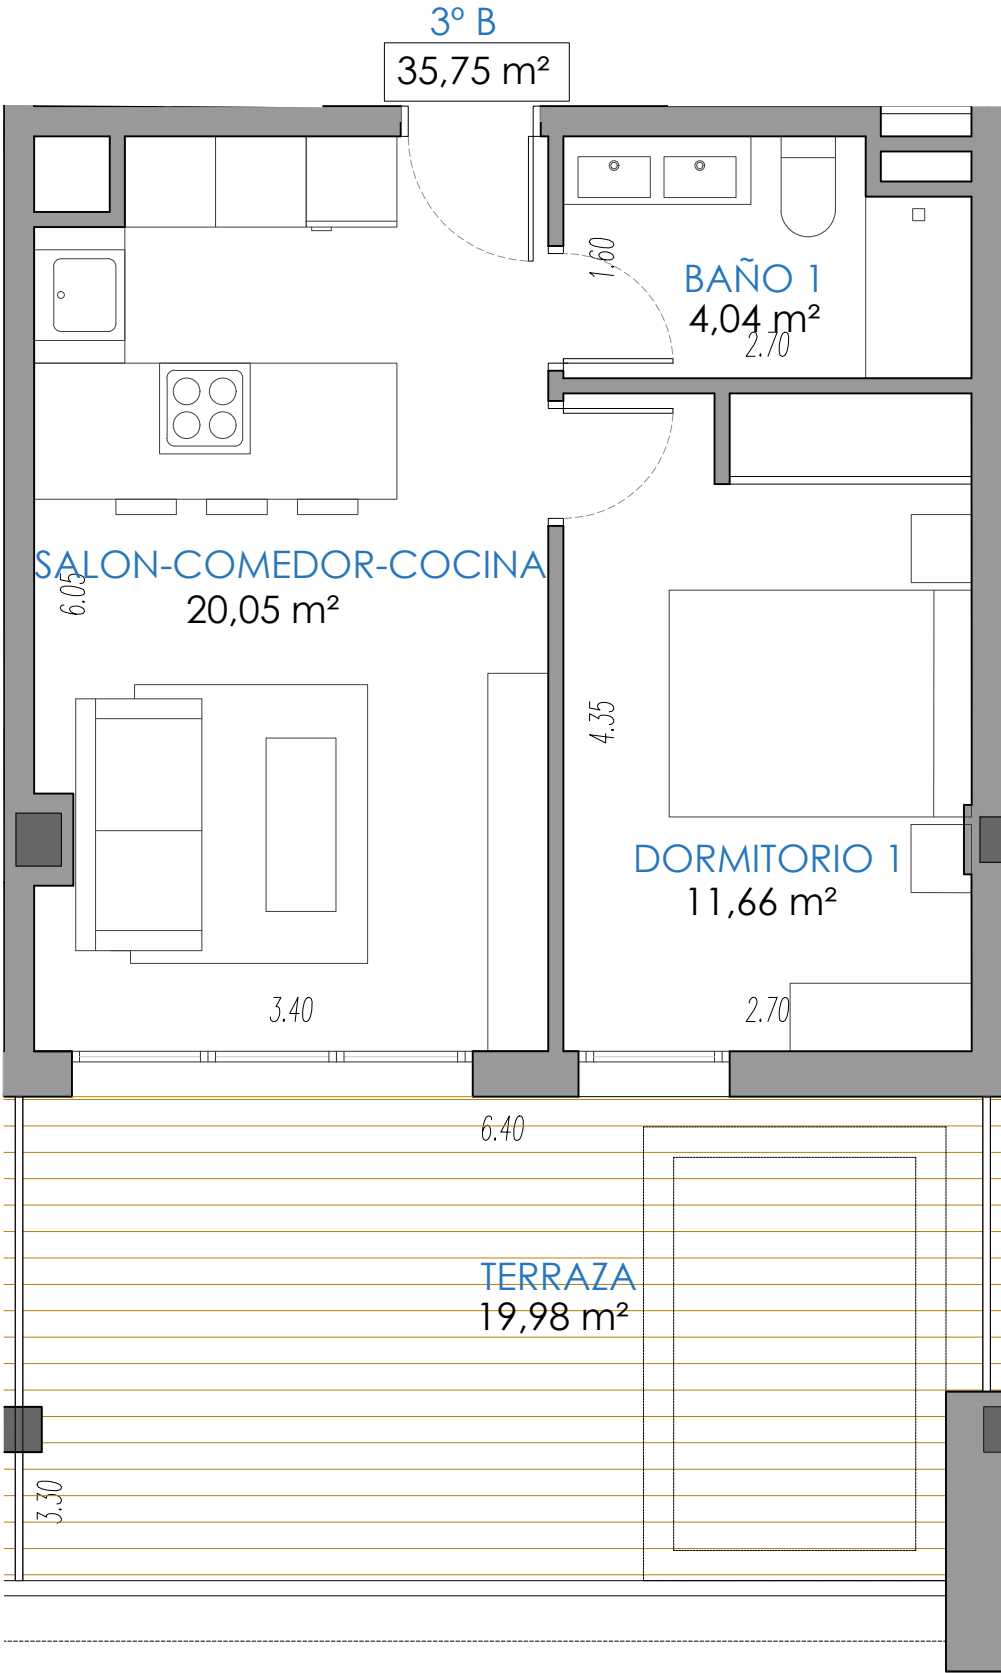

UBICACIÓN
PARQUE DE LAS LAGUNAS, MIJAS-COSTA (MÁLAGA)


PORTAL 2
VIVIENDA TERCERO B

RESUMEN DE SUPERFICIES

SUPERFICIE ÚTIL	35,75 m²
SUPERFICIE EXTERIOR TERRAZA	19,98 m²
SUPERFICIE JARDÍN PRIVATIVO	0,00 m²

TOTAL SUP. CONSTRUIDA 78,33 m²

TOTAL SUPERFICIE UTIL BOJA	39,33 m²
TOTAL SUPERFICIE CONSTRUIDA BOJA	60,65 m²

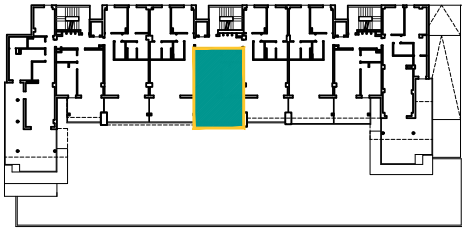

PLANTA 3º