



*Las superficies definitivas serán las que resulten de la obra. Las reflejadas en el plano son orientativas y corresponden a superficies útiles. Este plano está sujeto a posibles modificaciones por parte de la dirección facultativa y/o la empresa promotora.

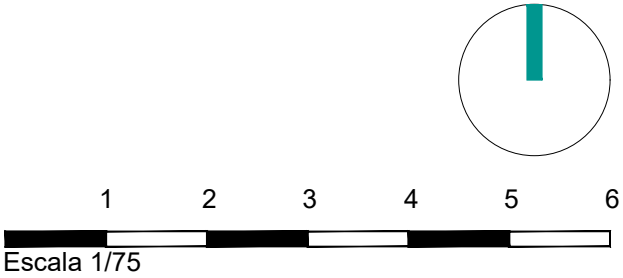

ALMITAK

ORION COLLECTION by nido

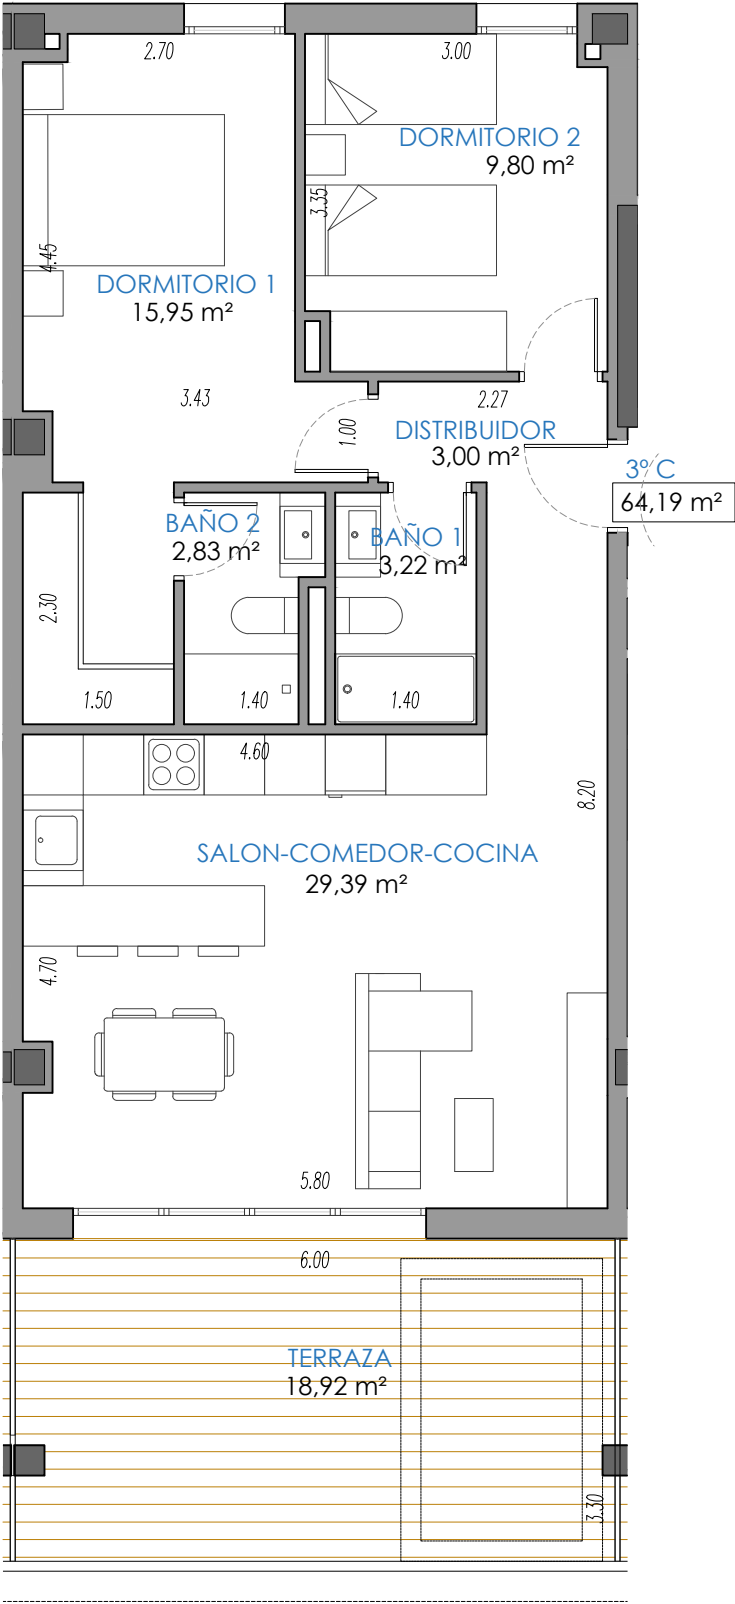

UBICACIÓN
PARQUE DE LAS LAGUNAS, MIJAS-COSTA (MÁLAGA)

PORTAL 2


VIVIENDA TERCERO C

RESUMEN DE SUPERFICIES

SUPERFICIE ÚTIL	64,19 m ²
SUPERFICIE EXTERIOR TERRAZA	18,92 m ²
SUPERFICIE JARDÍN PRIVATIVO	0,00 m ²

TOTAL SUP. CONSTRUIDA 117,58 m²

TOTAL SUPERFICIE UTIL BOJA	70,61 m ²
TOTAL SUPERFICIE CONSTRUIDA BOJA	104,20 m ²

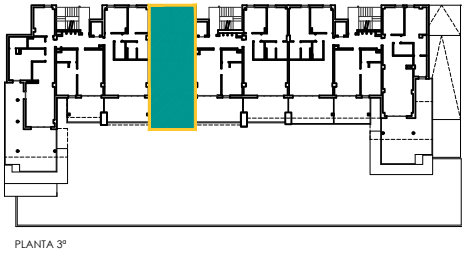

PLANTA 3º



almitak.com