
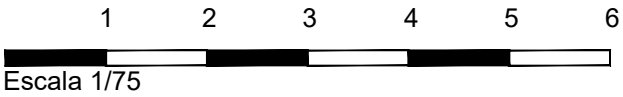


*Las superficies definitivas serán las que resulten de la obra. Las reflejadas en el plano son orientativas y corresponden a superficies útiles. Este plano está sujeto a posibles modificaciones por parte de la dirección facultativa y/o la empresa promotora.

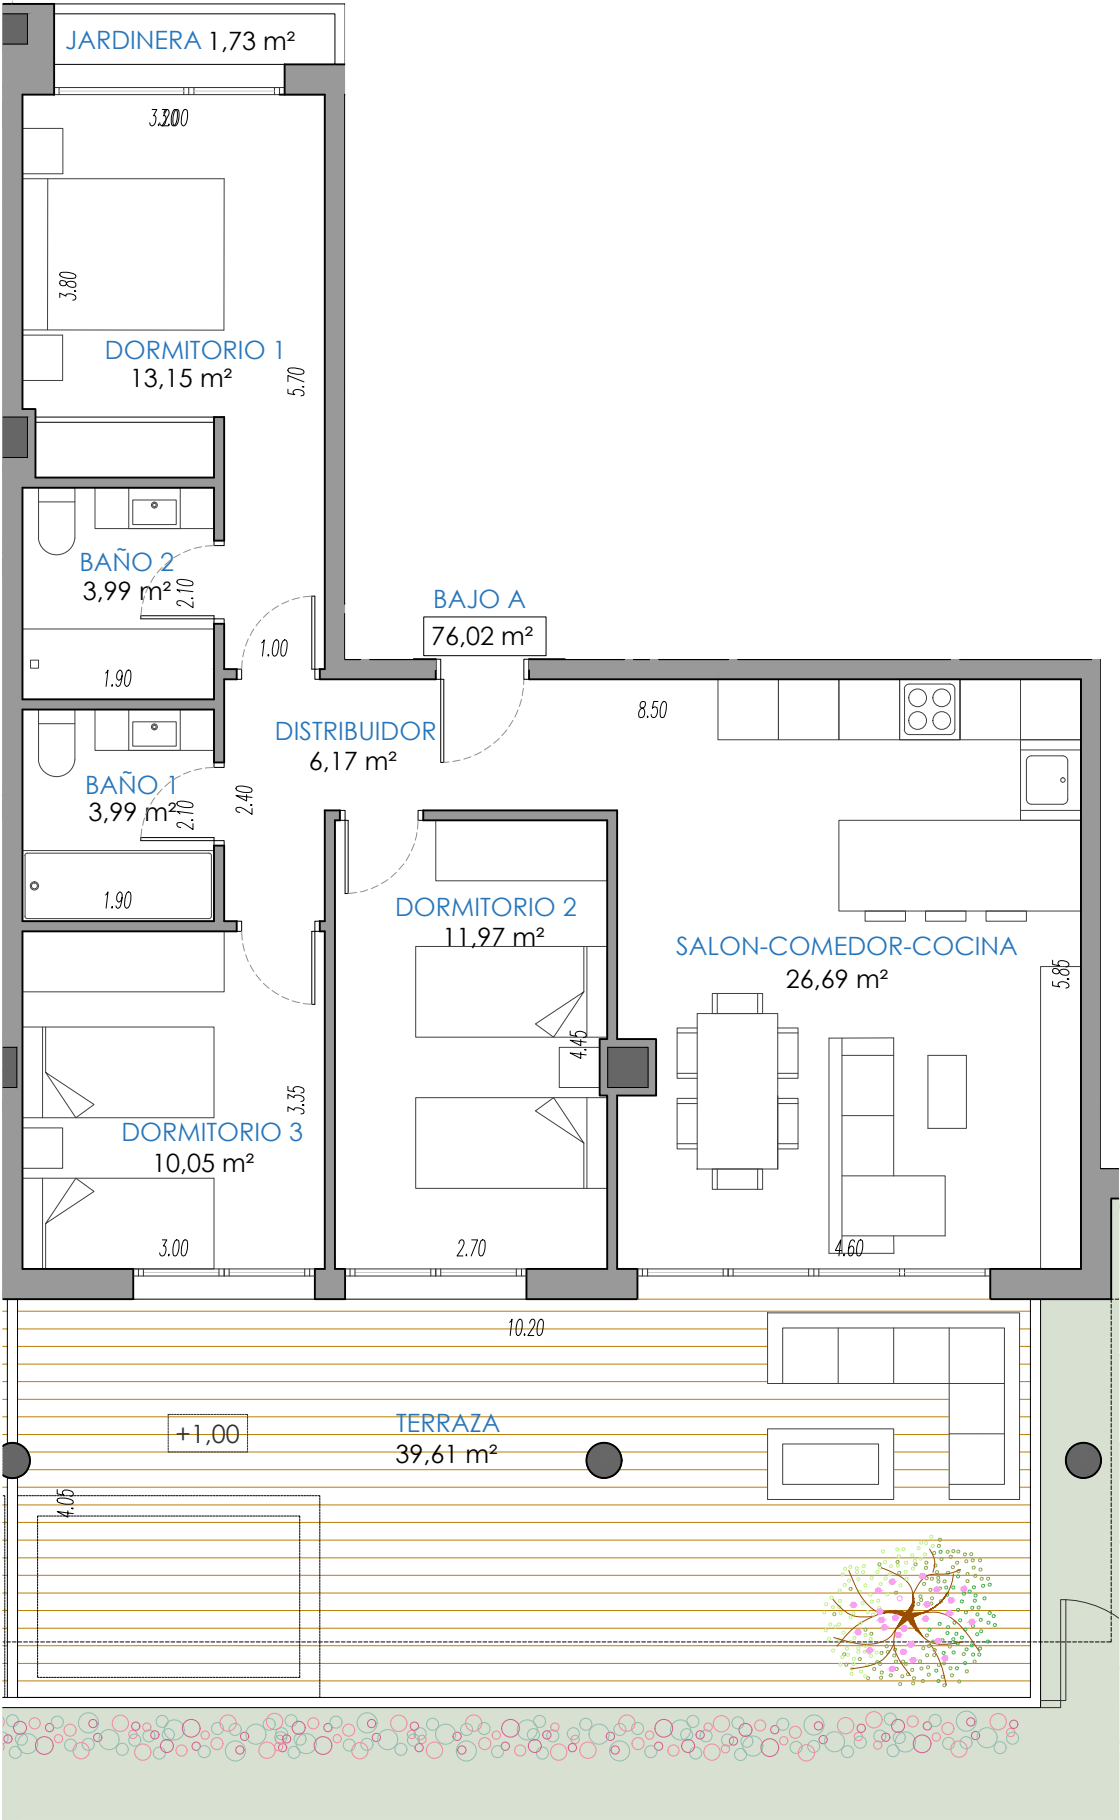

UBICACIÓN
PARQUE DE LAS LAGUNAS, MIJAS-COSTA (MÁLAGA)


PORTAL 3
VIVIENDA BAJO A

RESUMEN DE SUPERFICIES

SUPERFICIE ÚTIL	76,02 m²
SUPERFICIE EXTERIOR TERRAZA	0,00 m²
SUPERFICIE JARDÍN PRIVATIVO	39,61 m²

TOTAL SUP. CONSTRUIDA 152,12 m²

TOTAL SUPERFICIE UTIL BOJA	83,62 m²
TOTAL SUPERFICIE CONSTRUIDA BOJA	125,05 m²

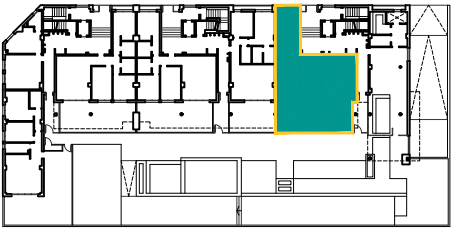

PLANTA BAJA