



*Las superficies definitivas serán las que resulten de la obra. Las reflejadas en el plano son orientativas y corresponden a superficies útiles. Este plano está sujeto a posibles modificaciones por parte de la dirección facultativa y/o la empresa promotora.

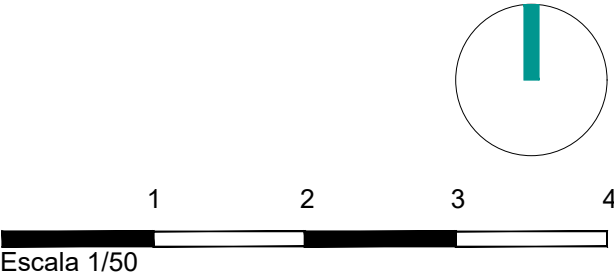

ALMITAK
ORION COLLECTION by nido

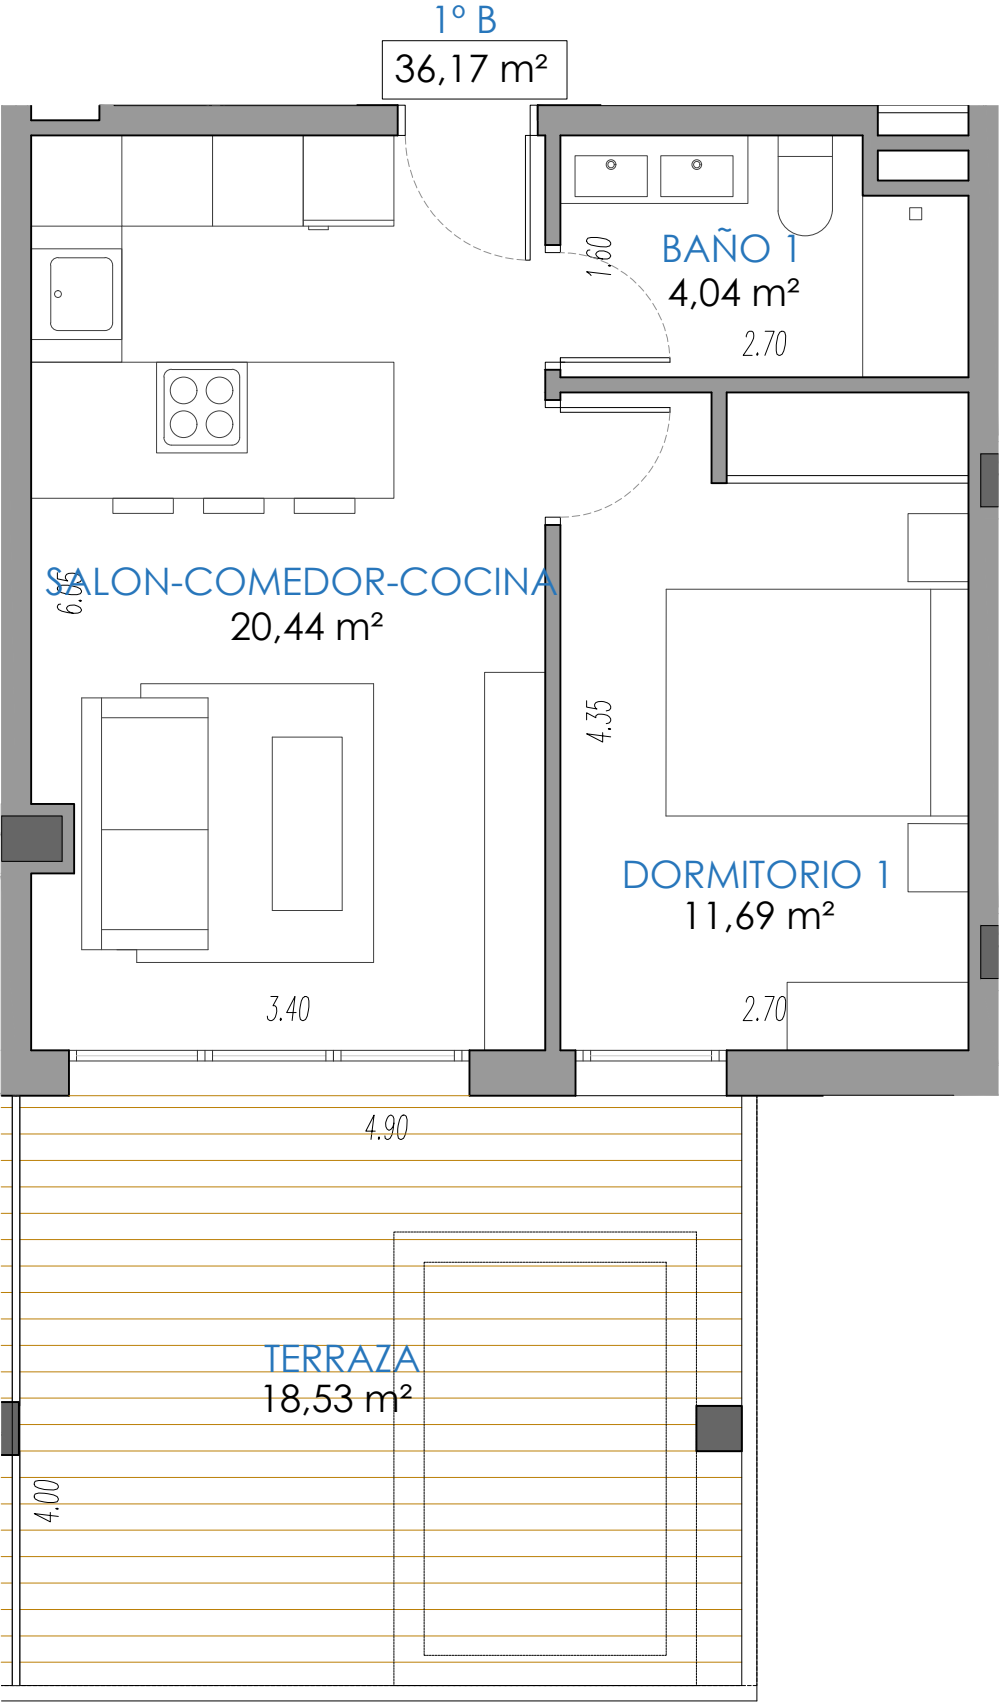

UBICACIÓN
PARQUE DE LAS LAGUNAS, MIJAS-COSTA (MÁLAGA)


PORTAL 3
VIVIENDA PRIMERO B

RESUMEN DE SUPERFICIES

SUPERFICIE ÚTIL	36,17 m²
SUPERFICIE EXTERIOR TERRAZA	18,53 m²
SUPERFICIE JARDÍN PRIVATIVO	0,00 m²

TOTAL SUP. CONSTRUIDA 75,91 m²

TOTAL SUPERFICIE UTIL BOJA	39,79 m²
TOTAL SUPERFICIE CONSTRUIDA BOJA	59,92 m²

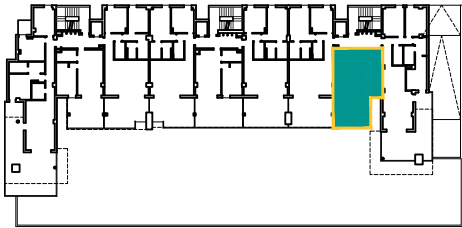

PLANTA 1º

BLANCA
REAL

nido
CAPITAL

almitak.com