



*Las superficies definitivas serán las que resulten de la obra. Las reflejadas en el plano son orientativas y corresponden a superficies útiles. Este plano está sujeto a posibles modificaciones por parte de la dirección facultativa y/o la empresa promotora.

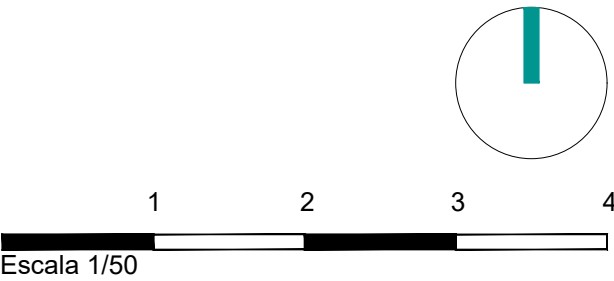

ALMITAK
ORION COLLECTION by nido

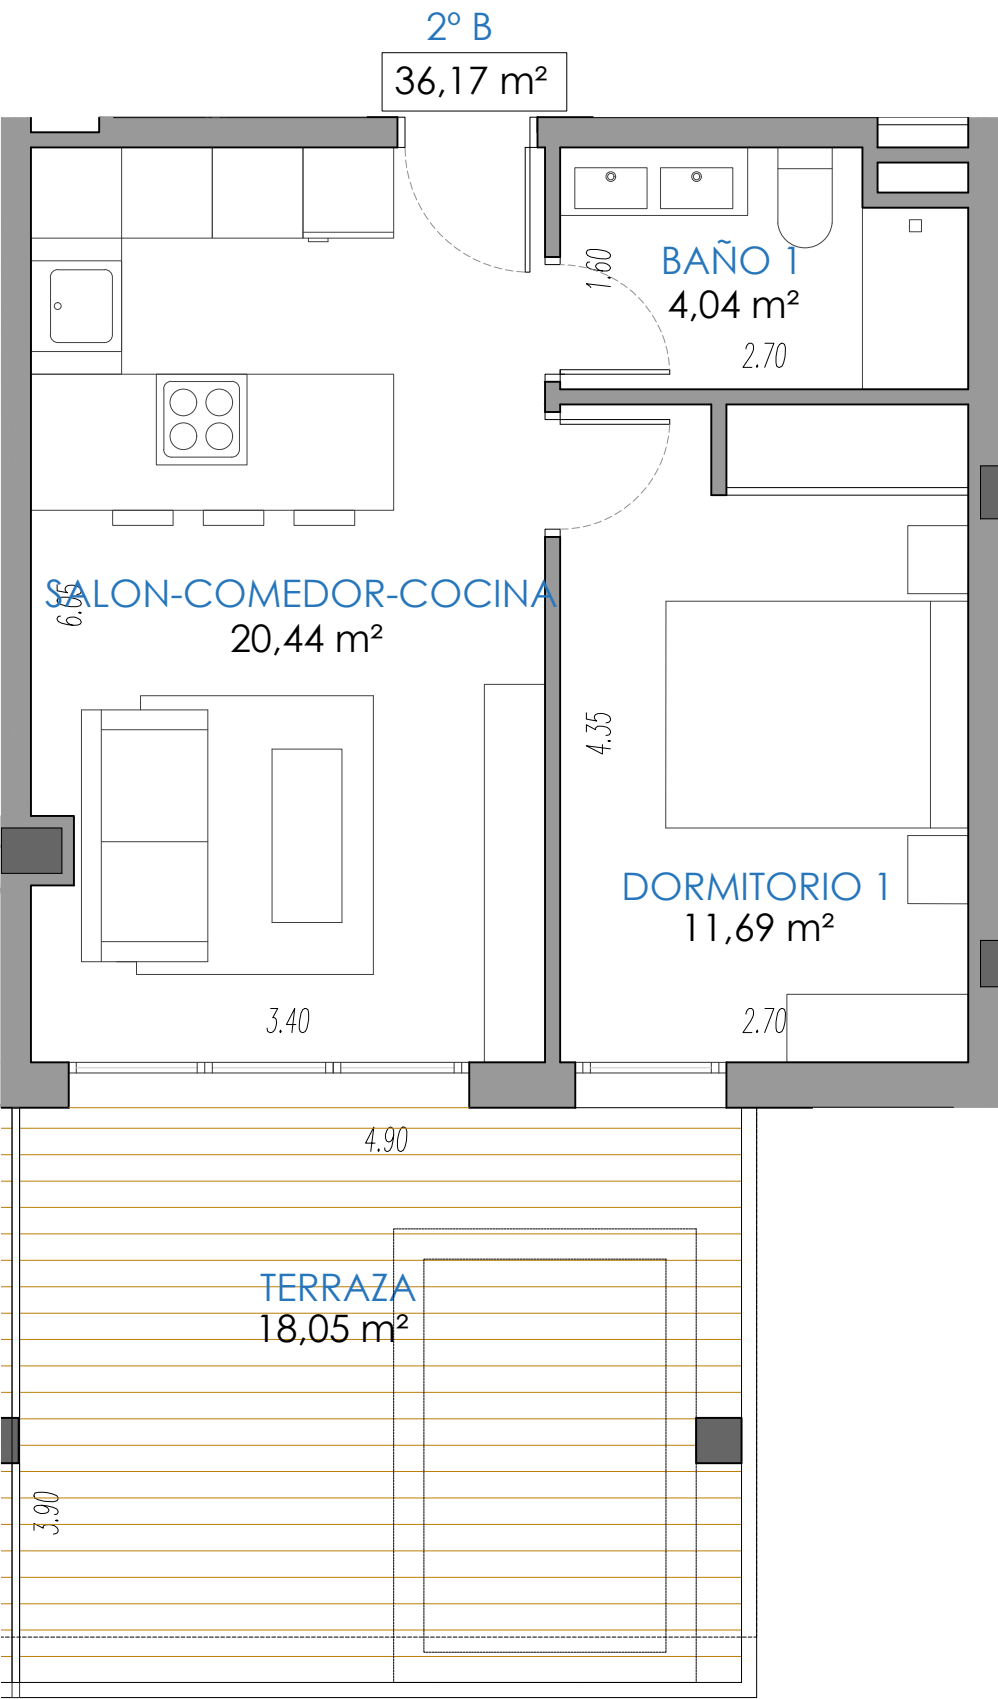

UBICACIÓN
PARQUE DE LAS LAGUNAS, MIJAS-COSTA (MÁLAGA)


PORTAL 3
VIVIENDA SEGUNDO B

RESUMEN DE SUPERFICIES

SUPERFICIE ÚTIL	36,17 m²
SUPERFICIE EXTERIOR TERRAZA	18,05 m²
SUPERFICIE JARDÍN PRIVATIVO	0,00 m²

TOTAL SUP. CONSTRUIDA 72,83 m²

TOTAL SUPERFICIE UTIL BOJA	39,79 m²
TOTAL SUPERFICIE CONSTRUIDA BOJA	59,30 m²

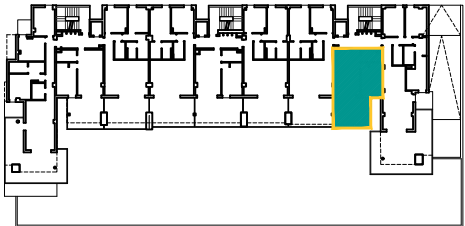

PLANTA 2º

BLANCA REAL nido CAPITAL

almitak.com