



*Las superficies definitivas serán las que resulten de la obra. Las reflejadas en el plano son orientativas y corresponden a superficies útiles. Este plano está sujeto a posibles modificaciones por parte de la dirección facultativa y/o la empresa promotora.

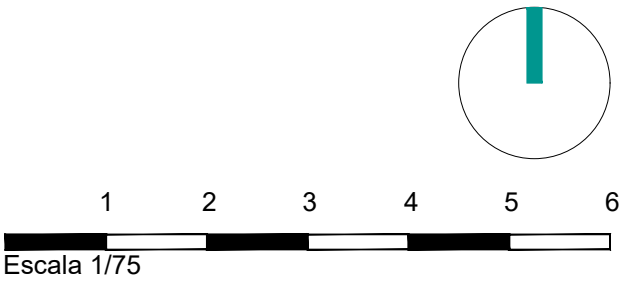

ALMITAK

ORION COLLECTION by nido

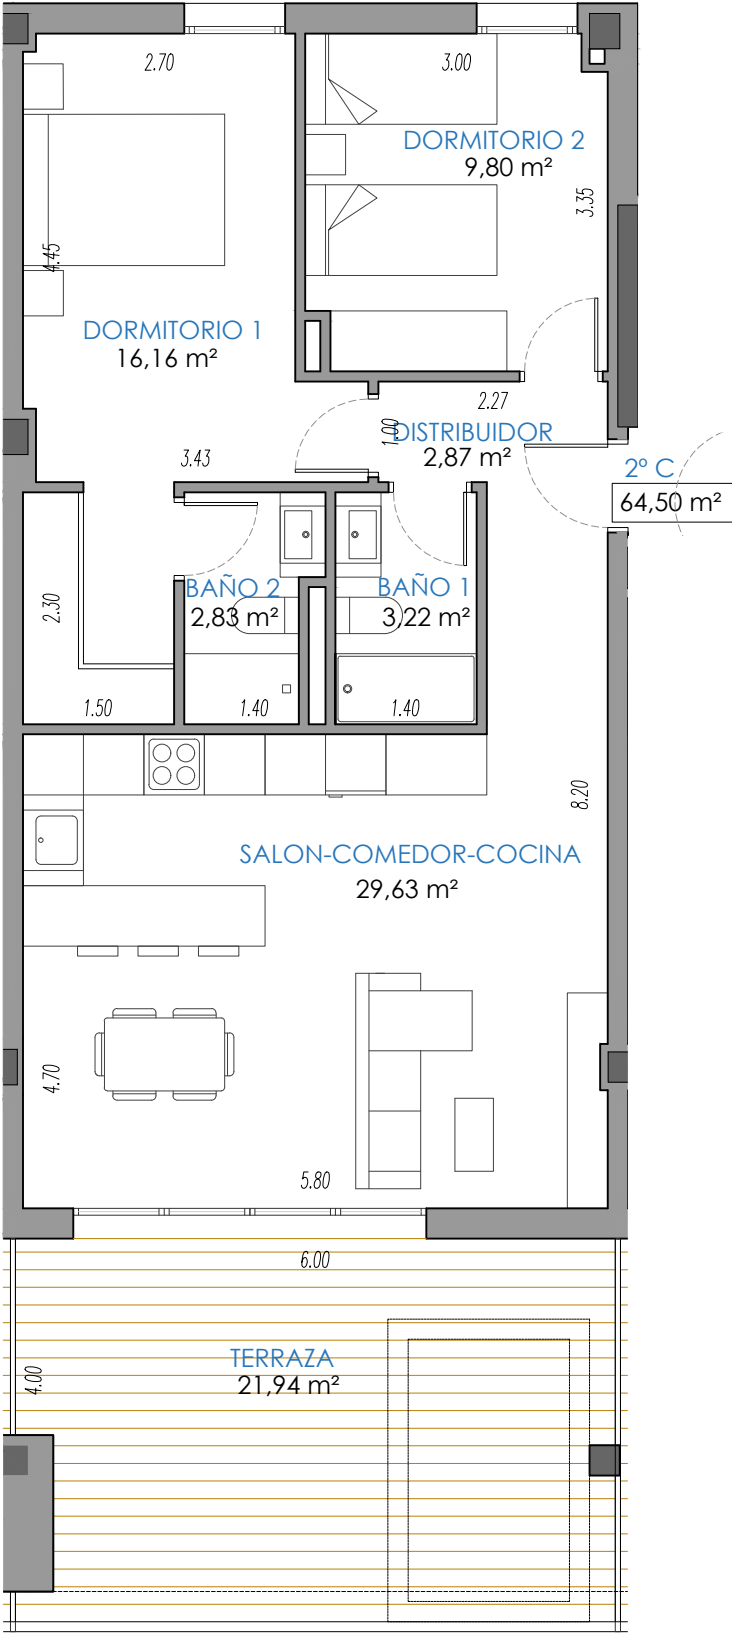

UBICACIÓN
PARQUE DE LAS LAGUNAS, MIJAS-COSTA (MÁLAGA)

PORTAL 3


VIVIENDA SEGUNDO C

RESUMEN DE SUPERFICIES

SUPERFICIE ÚTIL	64,50 m²
SUPERFICIE EXTERIOR TERRAZA	21,94 m²
SUPERFICIE JARDÍN PRIVATIVO	0,00 m²

TOTAL SUP. CONSTRUIDA 119,08 m²

TOTAL SUPERFICIE UTIL BOJA	70,95 m²
TOTAL SUPERFICIE CONSTRUIDA BOJA	104,53 m²

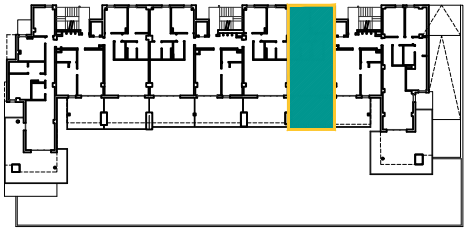

PLANTA 2ª



almitak.com